


Koordinātes: 57.389966 25.417915

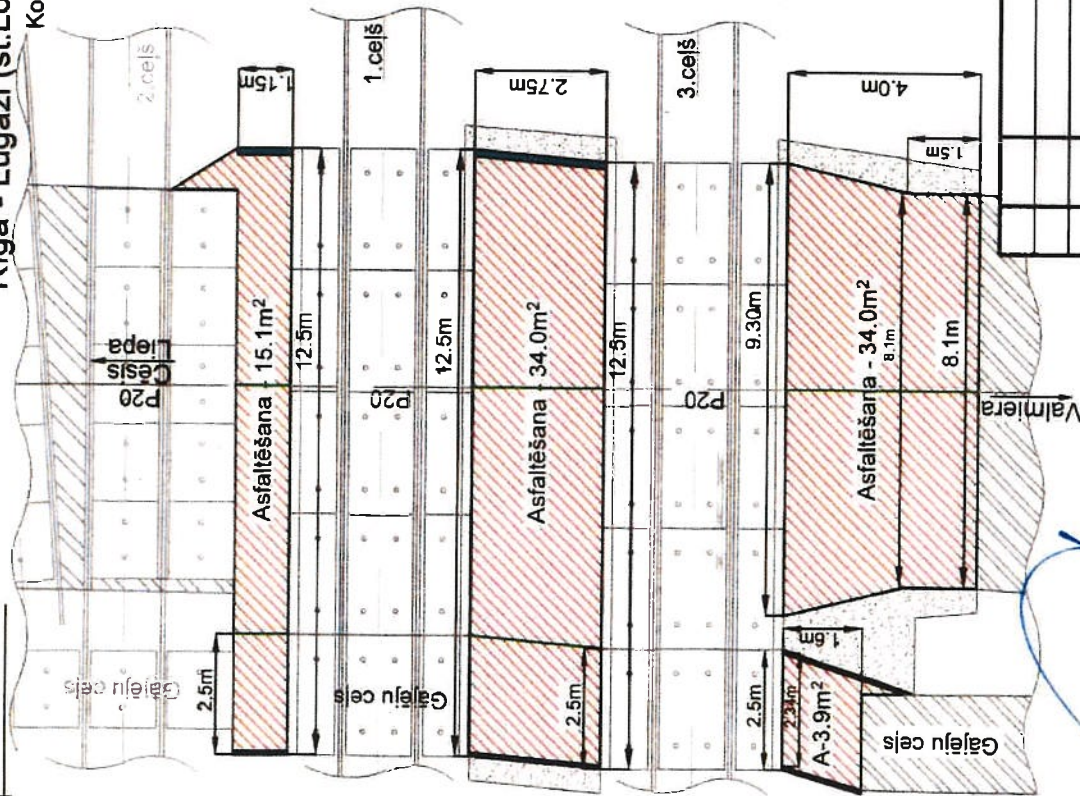

A. Demorovskis
 Valsts akciju sabiedrības
 "LAUMIĀS DZELZCEĻS"
 Izmantojamā celmu pārvades
 infrastruktūra ekspluatācijā
 eso vadītājs

12.07.2025

Saskanots:

ALVAG-DZELZCEĻŠ
Alvags dzelzceļš

eksploatacija
vadijās

12.07.2025


Darbu apjomi				
	Nosaukums	Izpilde	Mērvienība	Apjoms
	Pamathes izbūve un asfaltbetona seguma ieklāšana	konkurss	m ²	87
	Bortakmens 1000x200x150	konkurss	gab.	5
	Bortakmens 1000x200x80	konkurss	gab.	10
	Apzīmējuma atjaunošana	konkurss	m	12
	Signālistabiņš	SCP	gab.	20
	Normāle/apdareis darbi (akumbeša/ankita	SCP	m ³ /m ³	3 / 2
I.	Dz.bet. plātne 1.3m x 2.5m	SCP	gab.	5
	Dz.bet. plātne 0.77m x 2.5m	SCP	gab.	10
	Dz.bet. plātne 1.3m x 2.5m	SCP	gab.	5
3.	Dz.bet. plātne 0.77m x 2.5m	SCP	gab.	10

Nosacītie apzīmējumi:

- | | | |
|---|---|-----------------------|
|  | - | Esošais asfalts |
|  | - | Asfaltbetons projekts |
|  | - | Signalstabiņš |
|  | - | Normale |
|  | - | Dz.bet. plātne |
|  | - | Bortakmens, 80mm |
|  | - | Cela apzīmējums |

1. Shēma attiecas tikai auto ceļa atjaunošanas pēc demontāžas.
2. Pirms rakšanas darbiem (komunikācijas) saskaņot ar visām iesaistītām institūcijām.
3. Nepieciešamā asfaltbetona seguma biezumam pārbrauktuvē jābūt saskaņā ar Latvijas Republikas spēkā esošiem normatīvajiem aktiem

[illegible]

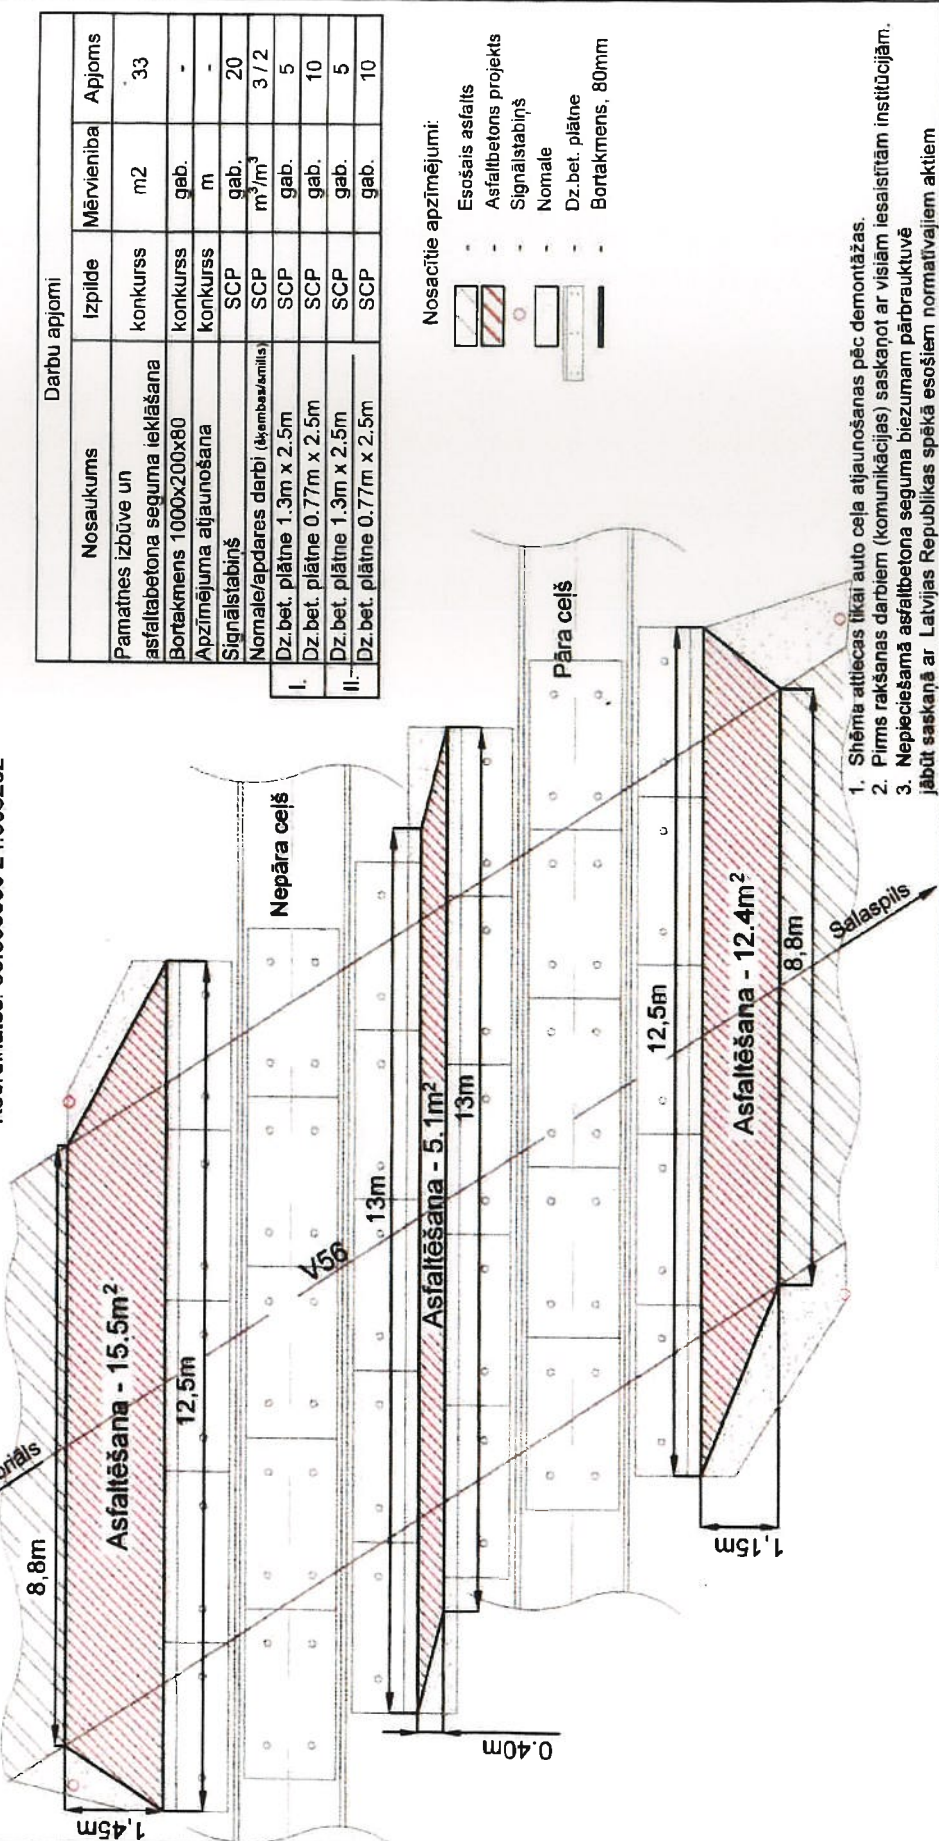

LATVIJAS DZELZCEĻŠ		Sliežu ceļu pārvalde "Remonta nodrošinājuma un projektēšanas daļa"	
Cēla posma Rīga - Krustpils pārbrauktuves Nr.102 kapitālais remonts km 15 + 411 Vietējais autoceļš V56 (Pievedceļš Salaspils memoriālam)		Litera	Mērogs
pārbrauktuves asfaltēšanas shēma		Lapa 1	Lapas 1
SCP-2025			