


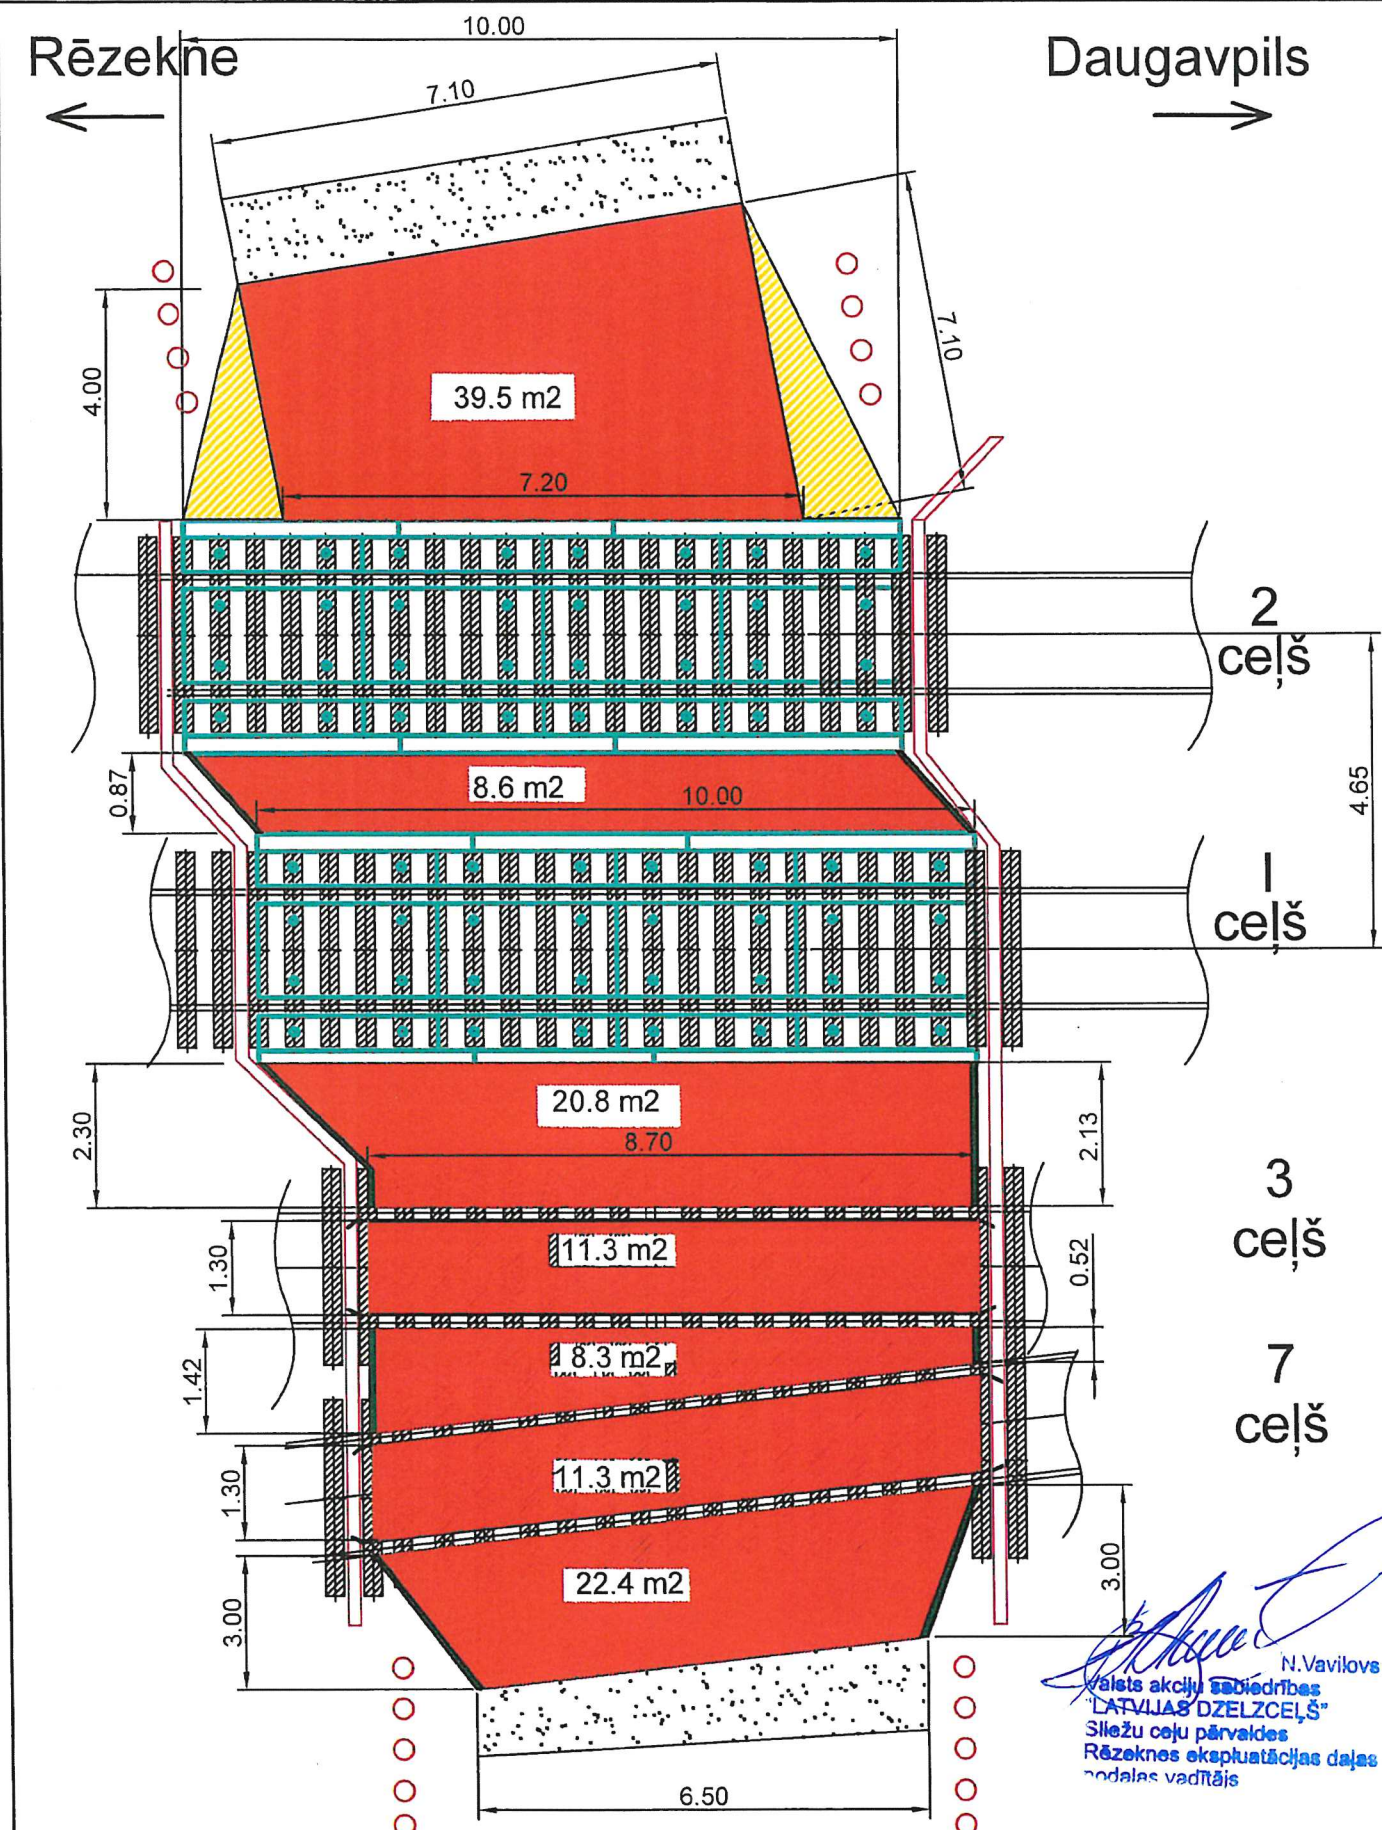

- - Projekta signālstabiņš
- - Asfaltbetons projekts
- ▨ - Bortakmens ietvei 1000*200*80
- - Smilts
- ▨ - Asfaltbetons esošais
- ▨ - Rene

Darbu apjomi

Nosaukums	Izpilde	Mērvienība	Apjoms
Pamatnes izbūve un asfaltbetona seguma ieklāšana	konkurs	m2	122.2
Bortakmens ietvei 1000x200x80	konkurs	gab.	18
Signālstabiņi	SCP	gab.	18
Rene no 1/2 diametra no plastmasas caurules	SCP	m	36
Iekšēja pārbrauktuves plātne (1300*180*2500)	SCP	gab.	8
Ārēja pārbrauktuves plātne (770*180*2500)	SCP	gab.	16
Dzelzsbetona pārsedze L-3000	SCP	gab.	8
Dzelzsbetona pārsedze L-4000	SCP	gab.	4
Aizbēršana ar smilti	SCP	m2	7.6

- Shēma attiecas tikai auto ceļa atjaunošanas pēc demontāžas.
- Pirms rakšanas darbiem (komunikācijas) saskaņot ar visām iesaistītām institūcijām.
- Nepieciešamā asfaltbetona seguma biezumam pārbrauktuvē jābūt saskaņā ar Latvijas Republikas spēkā esošiem normatīvajiem aktiem

LATVIJAS DZELZCEĻŠ				VAS "Latvijas dzelzceļš" SCP, CPRD		
Stacija Malta caur 1., 2., 3. un 7. ceļiem pārbrauktuves Nr.545 kapitālais remonts km 464,243				Litera	Masa	Mērogs
Uzvārds	Paraksts	Dat.				
Apstiprināja	A.Gorjajevs	10.02.25				
Pārbaudīja	V.Buiko	10.02.25				
Rasēja	D.Voroskevičs	10.02.25				
Pārbrauktuves asfaltēšanas shēma				Lapa 1	Lapas 1	
				SCP-2025		