


Krustpils-Asote km 304+590 pārbrauktuve Nr.556
Coordinates 56.5040341 25.8904735
Rīga Daugavpils

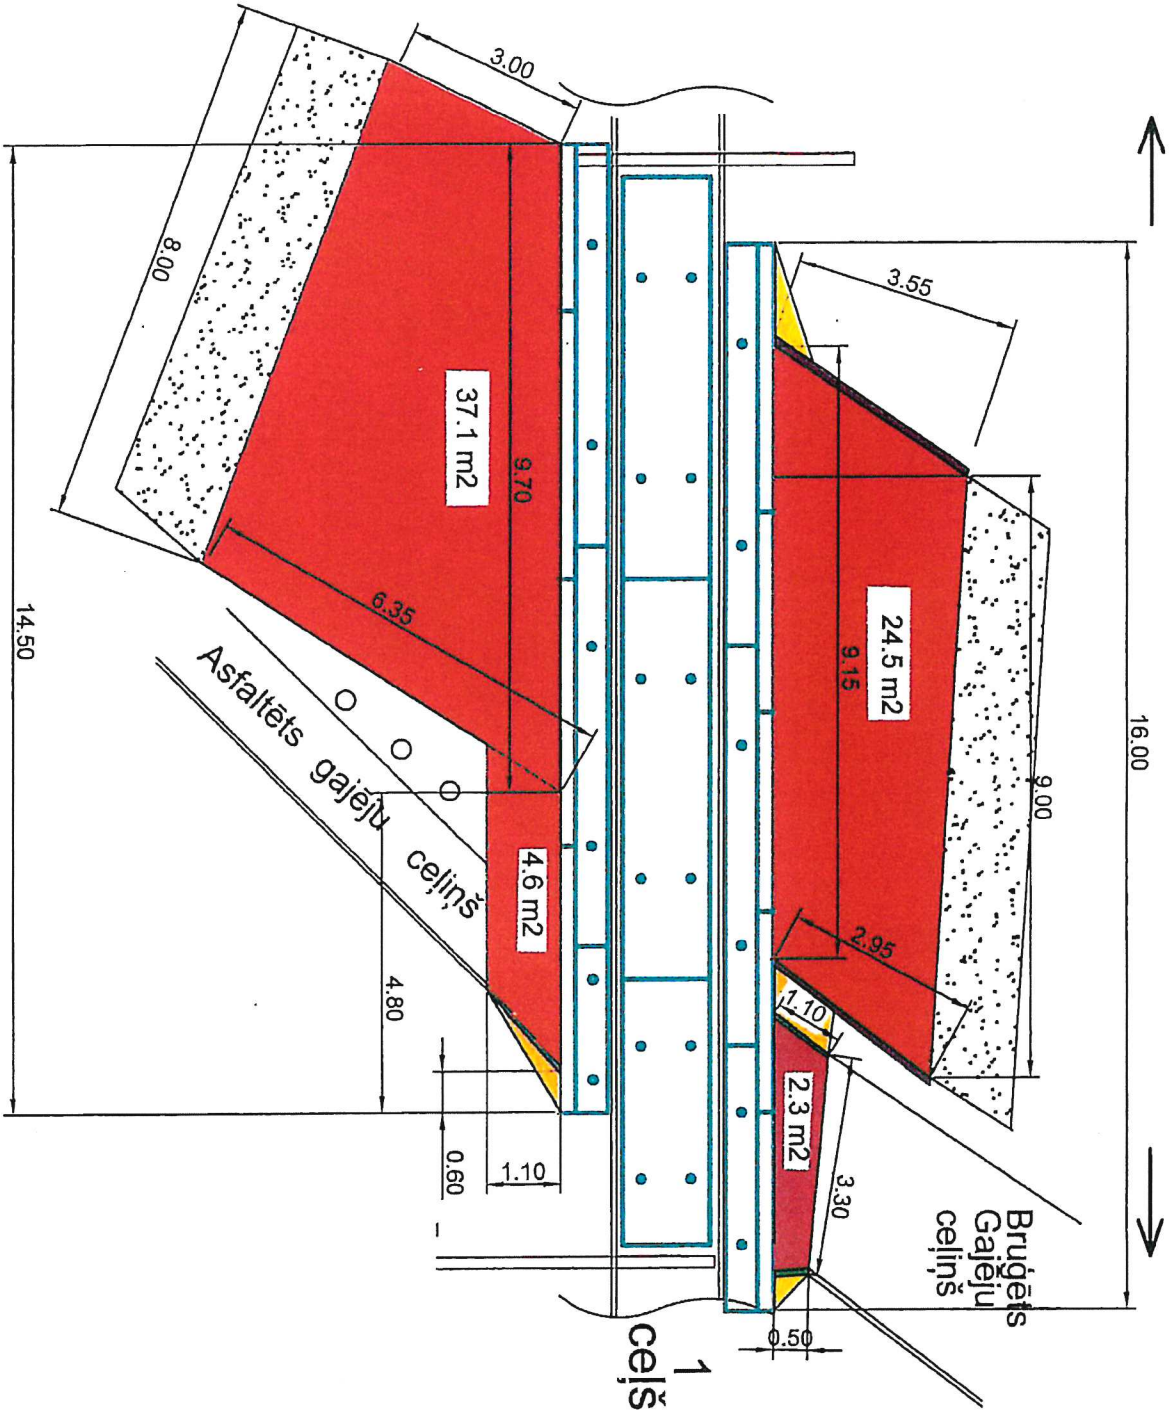

- - Esošais signālstabiņš
- - Asfaltbetons projekts
- - Bortakmens 1000*210*150
- - Bortakmens 1000*200*80
- - Smilts atbēršana
- - Asfaltbetons esošais
- - Rene
- - Esošas bruģēšanas atjaunošana

Darbu apjomi			
Nosaukums	Izpilde	Mērvienība	Apjoms
Pamatnes izbūve un asfaltbetona seguma iekļāšana	konkurs	m2	66.2
Bortakmens 1000x210x150	konkurs	gab.	7
Bortakmens ietvei 1000x200x80	konkurs	gab.	2
Bortakmens ietvei 1000x200x80	SCP	gab.	2
Esošas bruģēšanas atjaunošana	SCP (CPE-5)	m2	2.3
Iekšēja pārbrauktuves plātne (1300*180*6000)	SCP	gab.	2
Iekšēja pārbrauktuves plātne (1300*180*4000)	SCP	gab.	1
Ārēja pārbrauktuves plātne (770*180*2500)	SCP	gab.	1
Ārēja pārbrauktuves plātne (770*180*4000)	SCP	gab.	1
Ārēja pārbrauktuves plātne (770*180*6000)	SCP	gab.	4
Dzelzbetona pārsedze L-2500	SCP	gab.	1
Dzelzbetona pārsedze L-3000	SCP	gab.	4
Dzelzbetona pārsedze L-4000	SCP	gab.	4
Smilts atbēršana	SCP	m2	1.5
Rene no 1/2 diametra no plastmasas caurules	SCP	m	15

- Shēma attiecas tikai auto ceļa atjaunošanai pēc demontāžas.
- Pirms rakšanas darbiem (komunikācijās) saskaņot ar visām iesaistītām institūcijām.
- Nepieciešamā asfaltbetona seguma biezumam pārbrauktuvē jābūt saskaņā ar Latvijas Republikas spēkā esošiem normatīvajiem aktiem

LATVIJAS DZELZCEĻŠ				VAS "Latvijas dzelzceļš" SCP, CPRD			
				Cela posms Krustpils-Asote pārbrauktuves Nr.556 kapitālais remonts km 304,590 Galvenais autoceļš A12(Jēkabpils-Rēzekne- Ludza- Krievijas robeža(Terelova), Jēkabpils, Zaļānu iela			
Uzvārds				Litera			
Paraksts				Masa			
Dat.				Mērogs			
A. Goļeļevs				Lapa 1			
17.02.25				Lapas 1			
Pārbaudīja V. Buļko							
17.02.25							
Rasēja D. Voroskevičs							
17.02.25							
				SCP-2025			