Jelgava- Garoza km 166+705 pārbrauktuve Nr.812

Koordinātes: 56.65219 23.767503

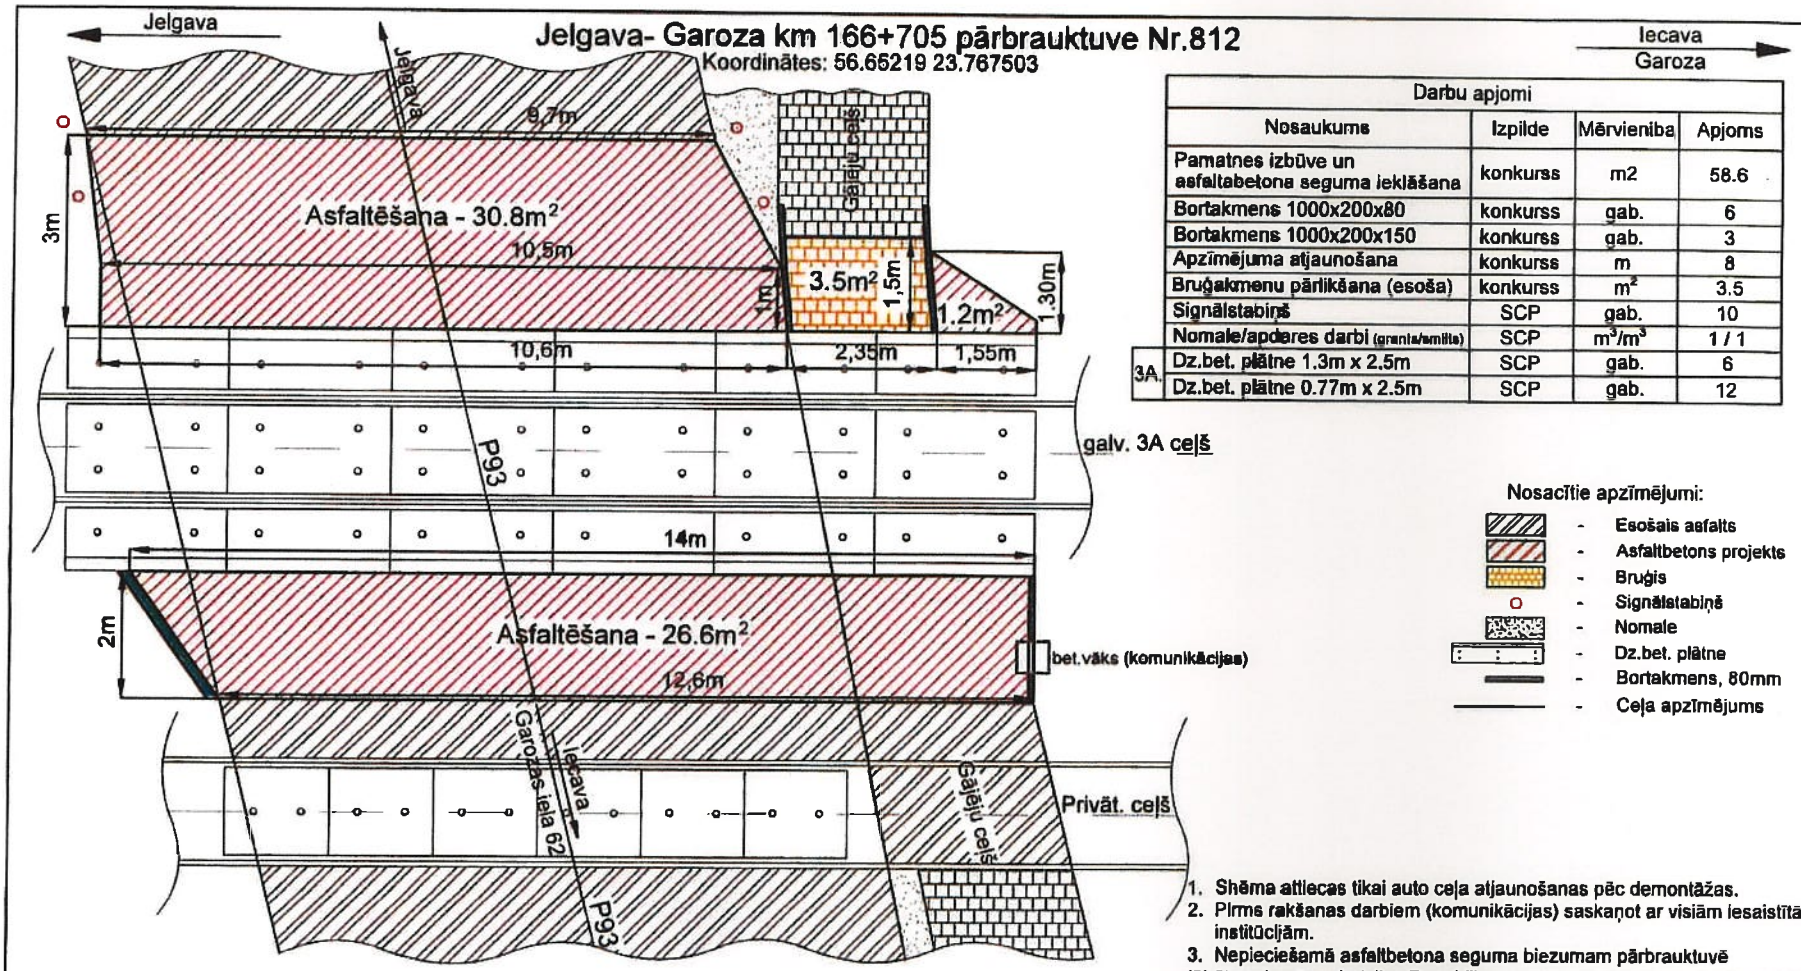

Darbu apjomi				
	Nosaukums	Izpilde	Mērvienība	Apjoms
	Pamatnes izbūve un asfaltabetona seguma ieklāšana	konkurss	m2	58.6
	Bortakmens 1000x200x80	konkurss	gab.	6
	Bortakmens 1000x200x150	konkurss	gab.	3
	Apzīmējuma atjaunošana	konkurss	m	8
	Bruģakmenu pārlikšana (esoša)	konkurss	m^2	3.5
	Signālstabiņš	SCP	gab.	10
	Nomale/apdares darbi (granta/smilts)	SCP	m^3/m^3	1 / 1
3A.	Dz.bet. plātne 1.3m x 2.5m	SCP	gab.	6
	Dz.bet. plātne 0.77m x 2.5m	SCP	gab.	12

Nosacītie apzīmējumi:

- Esošais asfalts
- Asfaltbetons projekts
- Bruģis
- Signālstabiņš
- Nomale
- Dz.bet. plātne
- Bortakmens, 80mm
- Ceļa apzīmējums

1. Shēma attiecas tikai auto ceļa atjaunošanas pēc demontāžas.
2. Pirms rakšanas darbiem (komunikācijas) saskaņot ar visiām iesaistītām institūcijām.
3. Nepieciešamā asfaltbetona seguma biezumam pārbrauktuvē jābūt saskaņā ar Latvijas Republikas spēkā esošiem normatīvajiem aktiem

Saskaņots: A.Konstantinovs
Valsts akciju sabiedrības "LATVIJAS DZELZCEĻŠ"
Sliežu ceļu pārvaldes
Jelgavas ekspluatācijas daļas vadītājs

	Uzvārds	Paraksts	Data
Apstiprināja	A.Gruguls		02.2025
Pārbaudīja	I.Matvejeva		02.2025
Rasēja	I.Oborūns		02.2025

LATVIJAS DZELZCEĻŠ

Sliežu ceļu pārvalde
"Remonta nodrošinājuma un projektēšanas daļa"

Ceļa posma Jelgava - Garoza pārbrauktuves Nr.812 kapitālais remonts km 166+705
Reģionālais autoceļš P93, Jelgava - Iecava (Jelgava, Garozas iela 62)

Litera	Masa	Mērogs

Lapa 1 Lapas 1

pārbrauktuves asfaltēšanas shēma

SCP-2025