


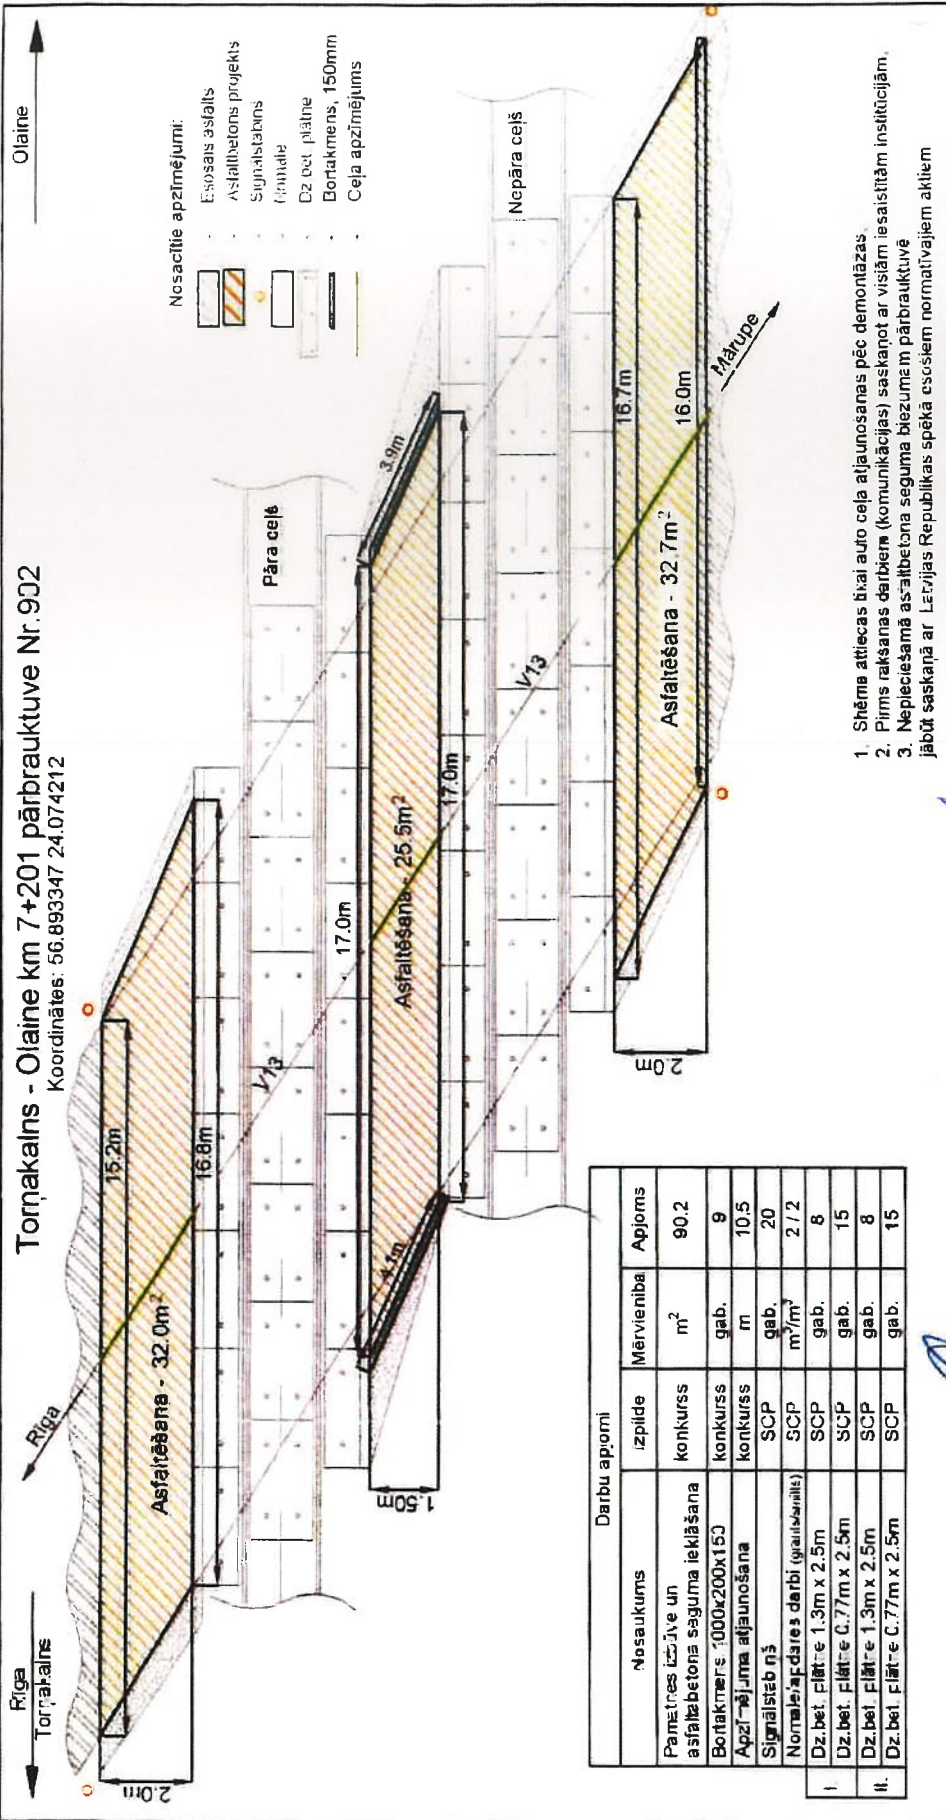

LATVIJAS DZELZCEĻŠ

Sliežu ceļu pārvalde
"Remonta nodrošinājuma un projektēšanas uzturē"

Uzvārds	Paraksts	Data
Apstiprināja A. Grigulis		02.2025
Pārbaudīja I. Matvejeva		02.2025
Rasēja I. Oborins		02.2025

Projekta nosaukums: Ceļa posma Tornākains - Olaine pārbrauktuves Nr.932 kapitālais remonts km 7 + 201
Vietējais autoceļš V13 (Tiraine - Jaunolaine) Mārupe, Jelgavas ceļš

Lapa 1 **Lapas 1**

SCP-2025

pārbrauktuves asfaltēšanas shēma

Saskaņots:

10.02.2025g