


Rīgas pilsētas, Liepājas ielas
km 1+963 pārbrauktuves Nr. 909
asfaltēšanas shēma
(ceļa posms Torņakalns - Zasulauks)

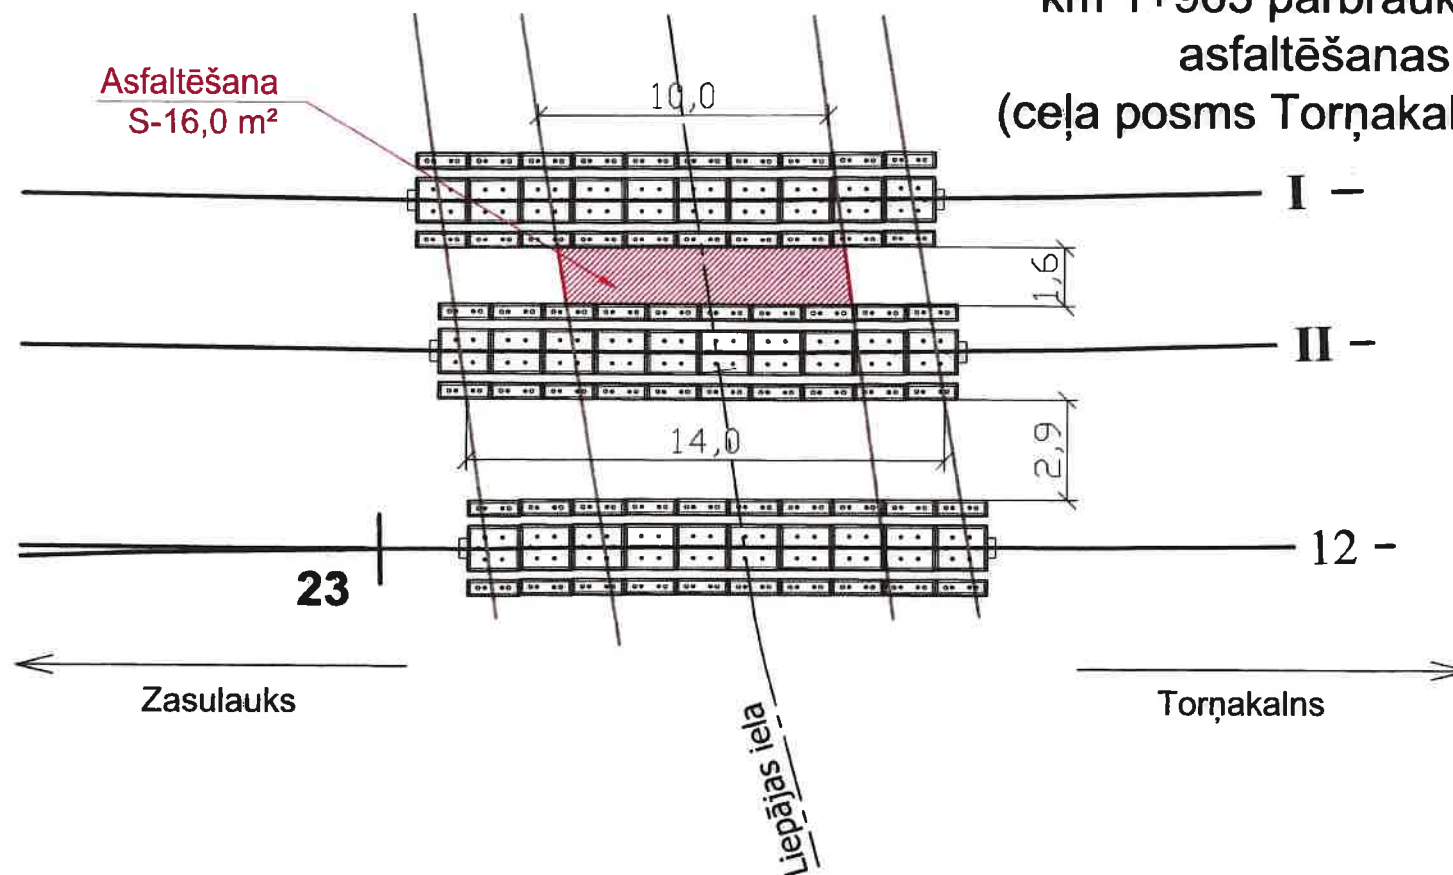

							VAS "Latvijas dzelzceļš"		Sliežu ceļu pārvalde			
										Stadija	Marka	Mērogs
				Paraksts	Datums	Ceļa posmā Torņakalns-Zasulauks km 1+963 pārbrauktuves Nr. 909 asfaltēšanas shēma				TP	SC	1:200
CPE-9	R.Nikitins			04.06.2024						SCP Rīgas tehniskā daļa Torņakalna iela 16		
Rasēja	I.Hvatiks			04.06.2024								

Paraksts Datums

CPE-9

R.Nikitins

04.06.2024

Rasēja

I.Hvatiks

04.06.2024

Ceļa posmā Torņakalns-Zasulauks
km 1+963 pārbrauktuves
Nr. 909 asfaltēšanas shēma