II stāva plāns
EC posteņa ēka, Naftas iela 19, Ventspils
Sap.111000003318

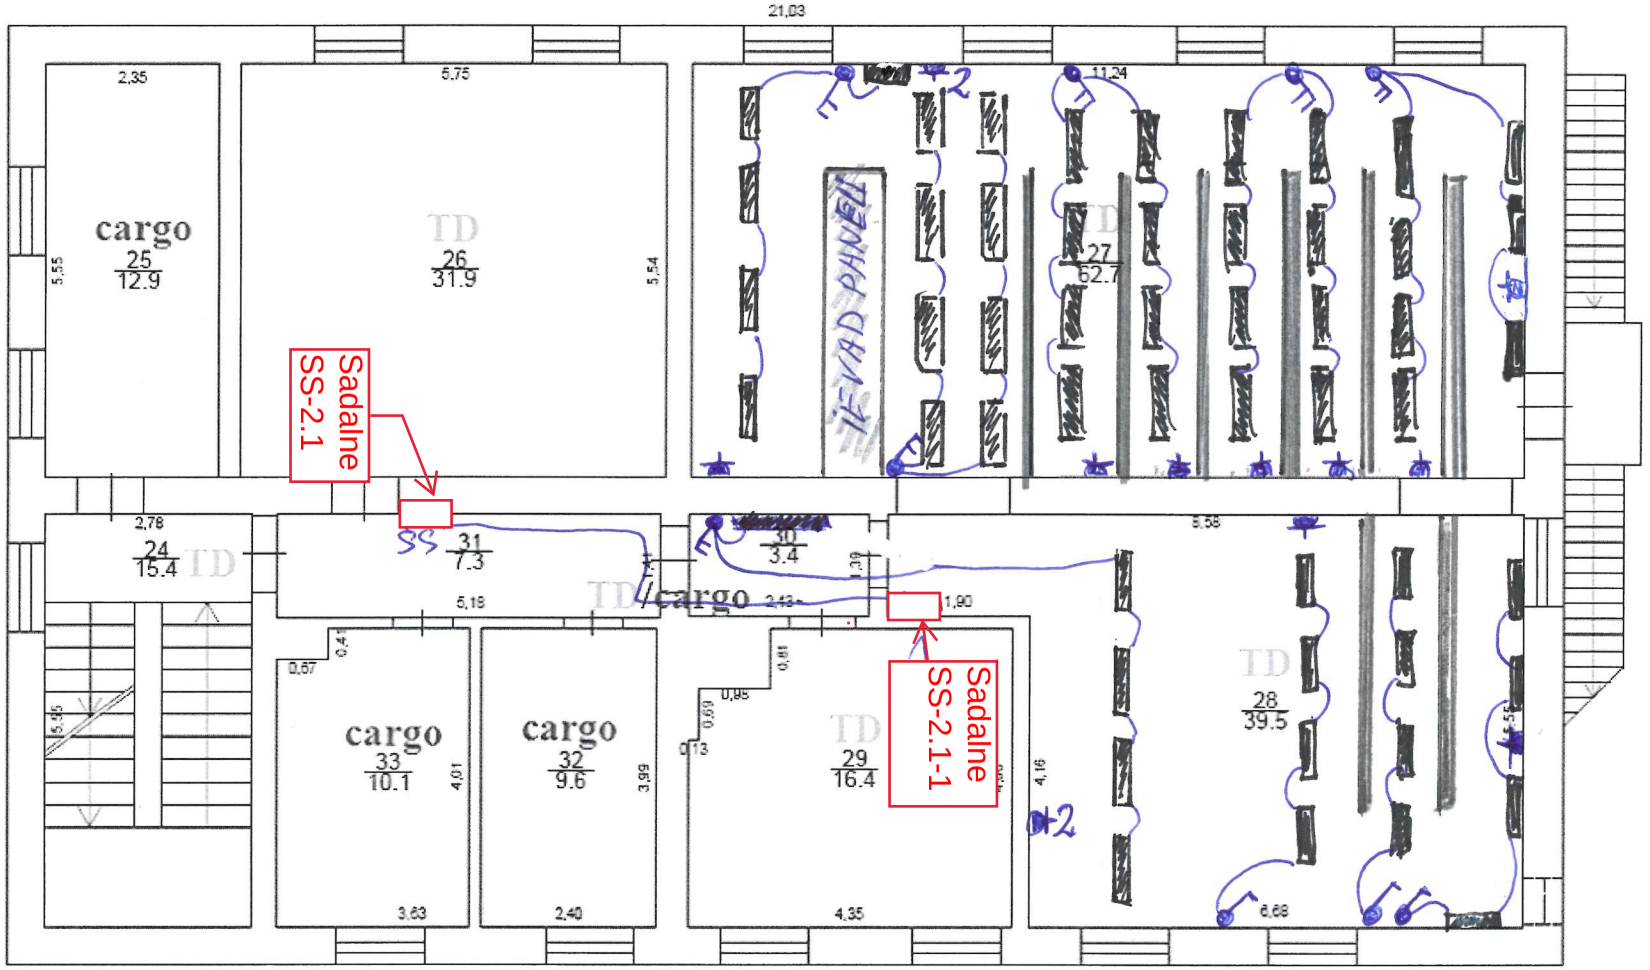

TD=3.65+1.7+31.9+62.7+16.4+39.5+15.4=**171.25**
CARGO=12.9+10.1+9.6+3.65+1.7=**37.95**