

Ēkas kadastrālās uzmērīšanas lieta

1. Kadastra objekta identifikators

1.1. Būves kadastra apzīmējums:.....05000080415001

1.2. Nekustamā īpašuma kadastra numurs:.....05005080049

10. Būves pamatdati

10.1. Būves kadastra apzīmējums:.....05000080415001

10.1.1. Adrese:.....Piekrastes iela 16, Daugavpils

10.1.2. Nosaukums:.....Vagonu tehniskās apkopes punkts

10.1.3. Galvenais lietošanas veids:.....1241 - Sakaru ēkas, stacijas, termināļi un ar tiem saistītās ēkas

10.1.4. Kopējā platība (m²):.....523.5

10.1.5. Apbūves laukums (m²):.....703.6

10.1.6. Virszemes stāvu skaits:.....1

10.1.7. Pazemes stāvu skaits:.....0

10.1.8. Ārsienas materiāls un kods:.....2908 - Silikātkieģeļi

10.1.9. Būves telpu grupu skaits:.....5

10.1.10. Pirmreizējais ekspluatācijā pieņemšanas gads:.....Nav

10.1.11. Fiziskais stāvoklis (%):.....47

10.1.12. Kadastrālās uzmērīšanas datums:.....09.09.2015

10.1.13. Būve ir pirmsreģistrēta:.....Nē

10.1.14. Veicot kadastrālo uzmērīšanu būve apvidū nav konstatēta:.....Nē

10.1.15. Būve atrodas vai daļēji atrodas uz zemes vienības ar kadastra apzīmējumu:.....05000083201

10.1.16. Funkcionāli saistīto ēku kadastra apzīmējumi:.....Nav

11. Būves tips

11.1. Būves kadastra apzīmējums:.....05000080415001

Tipa kods	Tipa nosaukums
12410102	Dzelzceļa transporta apkopes ēkas

12. Būves konstruktīvie elementi

12.1. Būves ar kadastra apzīmējumu 05000080415001 konstruktīvie elementi:

Nosaukums	Materiāls
Pamati	Monolītais betons
Ārsienas un karkasi	Silikātkieģeļi
Jumts (nesošā konstrukcija)	Dzelzsbetona paneļi
Jumts (segums)	Ruberoīds

13. Būves apjoma rādītāji

13.1. Būves ar kadastra apzīmējumu 05000080415001 apjoma rādītāji:

Apjoma rādītāja veids	Apjoma rādītāja nosaukums	Apjoms un mērvienība	Tipa/ elementa kods	Tipa/ elementa nosaukums
Apbūves laukums	Nav	703.6 apbūves laukuma kv.m.	Nav	Nav
Kopējā platība	Nav	523.5 kv.m.	Nav	Nav
Būvtilpums	Nav	2639 kub.m.	Nav	Nav

14. Kopējās platības sadalījums pa platību veidiem

14.1. Būve ar kadastra apzīmējumu.....05000080415001

14.1.1. Kopējā platība (m²).....523.5

14.1.1.1. Lietderīgā platība (m²).....523.5

14.1.1.1.1. Dzīvokļu kopējā platība (m²).....0

14.1.1.1.1.1. Dzīvokļu platība (m²).....0

Izdrukas ID: 390001826052	Izdrukas datums: 29.09.2015	2 no 6
---------------------------	-----------------------------	--------

Skaidrojumi:

Nav – Kadastra informācijas sistēmā dati nav reģistrēti; Neregistrē – atbilstoši normatīvajiem aktiem dati netiek reģistrēti

14.1.1.1.1.1. Dzīvojamā platība (m²).....	0
14.1.1.1.1.2. Dzīvokļu palīgtelpu platība (m²).....	0
14.1.1.1.2. Dzīvokļu ārtelpu platība (m²).....	0
14.1.1.2. Nedzīvojamo telpu platība (m²).....	523.5
14.1.1.2.1. Nedzīvojamo iekštelpu platība (m²).....	521.8
14.1.1.2.2. Nedzīvojamo ārtelpu platība (m²).....	1.7
14.1.1.2. Koplietošanas palīgtelpu platība (m²).....	0
14.1.1.2.1. Koplietošanas iekštelpu platība (m²).....	0
14.1.1.2.2. Koplietošanas ārtelpu platība (m²).....	0
16. Telpu grupas pamatdati	
16.1. Telpu grupas kadastra apzīmējums:.....	05000080415001001
16.1.1. Adrese:.....	Nav
16.1.2. Nosaukums:.....	Atpūtas telpas
16.1.3. Lietošanas veida kods un apraksts:.....	1241 - Sakaru, stacijas, termināļa telpu grupa
16.1.4. Būves stāvs (stāvi), kurā atrodas telpu grupa:.....	1
16.1.5. Telpu skaits telpu grupā:.....	10
16.1.6. Kopējā platība (m²):.....	67.5
16.1.7. Kadastrālās uzmērīšanas datums:.....	09.01.2014
16.1.8. Telpu grupa ietilpst dzīvokļa īpašumā ar kadastra numuru:.....	Nav
16.1.9. Telpu grupa ietilpst būvē ar kadastra apzīmējumu:.....	05000080415001
16.1.10. Būve atrodas vai daļēji atrodas uz zemes vienības ar kadastra apzīmējumu:.....	05000083201
16.2. Telpu grupas kadastra apzīmējums:.....	05000080415001002
16.2.1. Adrese:.....	Nav
16.2.2. Nosaukums:.....	Palīgtelpa
16.2.3. Lietošanas veida kods un apraksts:.....	1241 - Sakaru, stacijas, termināļa telpu grupa
16.2.4. Būves stāvs (stāvi), kurā atrodas telpu grupa:.....	1
16.2.5. Telpu skaits telpu grupā:.....	1
16.2.6. Kopējā platība (m²):.....	4.1
16.2.7. Kadastrālās uzmērīšanas datums:.....	09.01.2014
16.2.8. Telpu grupa ietilpst dzīvokļa īpašumā ar kadastra numuru:.....	Nav
16.2.9. Telpu grupa ietilpst būvē ar kadastra apzīmējumu:.....	05000080415001
16.2.10. Būve atrodas vai daļēji atrodas uz zemes vienības ar kadastra apzīmējumu:.....	05000083201
16.3. Telpu grupas kadastra apzīmējums:.....	05000080415001003
16.3.1. Adrese:.....	Nav
16.3.2. Nosaukums:.....	Siltummezgls
16.3.3. Lietošanas veida kods un apraksts:.....	1241 - Sakaru, stacijas, termināļa telpu grupa
16.3.4. Būves stāvs (stāvi), kurā atrodas telpu grupa:.....	1
16.3.5. Telpu skaits telpu grupā:.....	1
16.3.6. Kopējā platība (m²):.....	16.9
16.3.7. Kadastrālās uzmērīšanas datums:.....	09.01.2014
16.3.8. Telpu grupa ietilpst dzīvokļa īpašumā ar kadastra numuru:.....	Nav
16.3.9. Telpu grupa ietilpst būvē ar kadastra apzīmējumu:.....	05000080415001
16.3.10. Būve atrodas vai daļēji atrodas uz zemes vienības ar kadastra apzīmējumu:.....	05000083201
16.4. Telpu grupas kadastra apzīmējums:.....	05000080415001004
16.4.1. Adrese:.....	Nav
16.4.2. Nosaukums:.....	Dienesta telpas
16.4.3. Lietošanas veida kods un apraksts:.....	1241 - Sakaru, stacijas, termināļa telpu grupa
16.4.4. Būves stāvs (stāvi), kurā atrodas telpu grupa:.....	1

- 16.4.5. Telpu skaits telpu grupā:.....28
 16.4.6. Kopējā platība (m²):.....322.6
 16.4.7. Kadastrālās uzmērīšanas datums:.....09.01.2014
 16.4.8. Telpu grupa ietilpst dzīvokļa īpašumā ar kadastra numuru:.....Nav
 16.4.9. Telpu grupa ietilpst būvē ar kadastra apzīmējumu:.....05000080415001
 16.4.10. Būve atrodas vai daļēji atrodas uz zemes vienības ar kadastra apzīmējumu:.....05000083201
 16.5. Telpu grupas kadastra apzīmējums:.....05000080415001005
 16.5.1. Adrese:.....Nav
 16.5.2. Nosaukums:.....Sadzīves telpas
 16.5.3. Lietošanas veida kods un apraksts:.....1241 - Sakaru, stacijas, termināļa telpu grupa
 16.5.4. Būves stāvs (stāvi), kurā atrodas telpu grupa:.....1
 16.5.5. Telpu skaits telpu grupā:.....10
 16.5.6. Kopējā platība (m²):.....112.4
 16.5.7. Kadastrālās uzmērīšanas datums:.....09.09.2015
 16.5.8. Telpu grupa ietilpst dzīvokļa īpašumā ar kadastra numuru:.....Nav
 16.5.9. Telpu grupa ietilpst būvē ar kadastra apzīmējumu:.....05000080415001
 16.5.10. Būve atrodas vai daļēji atrodas uz zemes vienības ar kadastra apzīmējumu:.....05000083201

17. Telpu grupas kopējās platības sadalījums pa telpu veidiem un telpu raksturojošie rādītāji

17.1. Telpu grupas kadastra apzīmējums:.....05000080415001001

Numurs	Nosaukums	Veids	Stāvs	Augstums (m)	Mazākais augstums (m)	Lielākais augstums (m)	Platība (m²)
1	Koridors	4 - Nedzīvojamā iekštelpa	1	2.38	2.38	2.38	2.1
2	Koridors	4 - Nedzīvojamā iekštelpa	1	2.92	2.92	2.92	18
3	Palīgtelpa	4 - Nedzīvojamā iekštelpa	1	2.54	2.54	2.54	2.3
4	Palīgtelpa	4 - Nedzīvojamā iekštelpa	1	2.54	2.54	2.54	2.2
5	Palīgtelpa	4 - Nedzīvojamā iekštelpa	1	2.57	2.57	2.57	3.9
6	Palīgtelpa	4 - Nedzīvojamā iekštelpa	1	2.57	2.57	2.57	1.8
7	Koridors	4 - Nedzīvojamā iekštelpa	1	2.9	2.9	2.9	2.2
8	Atpūtas telpa	4 - Nedzīvojamā iekštelpa	1	2.87	2.87	2.87	32.3
10	Tualete	4 - Nedzīvojamā iekštelpa	1	2.46	2.46	2.46	1
11	Terase	5 - Nedzīvojamā ārtelpa	1				1.7

17.2. Telpu grupas kadastra apzīmējums:.....05000080415001002

Numurs	Nosaukums	Veids	Stāvs	Augstums (m)	Mazākais augstums (m)	Lielākais augstums (m)	Platība (m²)
1	Palīgtelpa	4 - Nedzīvojamā iekštelpa	1	2.9	2.9	2.9	4.1

17.3. Telpu grupas kadastra apzīmējums:.....05000080415001003

Numurs	Nosaukums	Veids	Stāvs	Augstums (m)	Mazākais augstums (m)	Lielākais augstums (m)	Platība (m²)
1	Siltummezgls	4 - Nedzīvojamā iekštelpa	1	2.9	2.9	2.9	16.9

17.4. Telpu grupas kadastra apzīmējums:.....05000080415001004

Numurs	Nosaukums	Veids	Stāvs	Augstums (m)	Mazākais augstums (m)	Lielākais augstums (m)	Platība (m²)
1	Koridors	4 - Nedzīvojamā iekštelpa	1	2.57	2.57	2.57	1.5
2	Tualete	4 - Nedzīvojamā iekštelpa	1	2.96	2.96	2.96	2.6

Izdrukas ID: 390001826052	Izdrukas datums: 29.09.2015	4 no 6
---------------------------	-----------------------------	--------

Skaidrojumi:

Nav – Kadastra informācijas sistēmā dati nav reģistrēti; Neregistrē – atbilstoši normatīvajiem aktiem dati netiek reģistrēti

Numurs	Nosaukums	Veids	Stāvs	Augstums (m)	Mazākais augstums (m)	Lielākais augstums (m)	Platība (m²)
3	Tualete	4 - Nedzīvojamā iekštelpa	1	2.96	2.96	2.96	0.8
4	Mazgātava	4 - Nedzīvojamā iekštelpa	1	2.96	2.96	2.96	1.1
5	Mazgātava	4 - Nedzīvojamā iekštelpa	1	2.72	2.72	2.72	1.1
6	Tualete	4 - Nedzīvojamā iekštelpa	1	2.72	2.72	2.72	0.9
7	Koridors	4 - Nedzīvojamā iekštelpa	1	2.71	2.71	2.71	6.1
8	Sadzīves telpa	4 - Nedzīvojamā iekštelpa	1	2.86	2.86	2.86	12.2
9	Dušas telpa	4 - Nedzīvojamā iekštelpa	1	2.91	2.91	2.91	5.2
10	Mazgātava	4 - Nedzīvojamā iekštelpa	1	2.91	2.91	2.91	10.3
11	Ģērbtuve	4 - Nedzīvojamā iekštelpa	1	2.87	2.87	2.87	47.2
12	Mazgātava	4 - Nedzīvojamā iekštelpa	1	2.95	2.95	2.95	5.9
13	Mazgātava	4 - Nedzīvojamā iekštelpa	1	2.73	2.73	2.73	4.9
14	Dušas telpa	4 - Nedzīvojamā iekštelpa	1	2.73	2.73	2.73	3.1
15	Žāvētava	4 - Nedzīvojamā iekštelpa	1	2.94	2.94	2.94	6.6
16	Ģērbtuve	4 - Nedzīvojamā iekštelpa	1	2.97	2.97	2.97	22.4
17	Sakaru telpa	4 - Nedzīvojamā iekštelpa	1	3.7	3.7	3.7	15.8
18	Kabinets	4 - Nedzīvojamā iekštelpa	1	2.96	2.96	2.96	11.5
19	Kabinets	4 - Nedzīvojamā iekštelpa	1	2.96	2.96	2.96	44.8
20	Palīgtelpa	4 - Nedzīvojamā iekštelpa	1	2.9	2.9	2.9	1.7
21	Akumulātoru telpa	4 - Nedzīvojamā iekštelpa	1	2.94	2.94	2.94	9
22	Akumulātoru telpa	4 - Nedzīvojamā iekštelpa	1	3	3	3	11.7
23	Kabinets	4 - Nedzīvojamā iekštelpa	1	2.96	2.96	2.96	11.7
24	Kabinets	4 - Nedzīvojamā iekštelpa	1	2.95	2.95	2.95	8.7
25	Kabinets	4 - Nedzīvojamā iekštelpa	1	2.97	2.97	2.97	35.9
26	Iekštelpa	4 - Nedzīvojamā iekštelpa	1	2.95	2.95	2.95	2.5
27	Iekštelpa	4 - Nedzīvojamā iekštelpa	1	2.95	2.95	2.95	3.3
28	Koridors	4 - Nedzīvojamā iekštelpa	1	2.95	2.95	2.95	34.1

17.5. Telpu grupas kadastra apzīmējums:.....05000080415001005

Numurs	Nosaukums	Veids	Stāvs	Augstums (m)	Mazākais augstums (m)	Lielākais augstums (m)	Platība (m²)
1	Koridors	4 - Nedzīvojamā iekštelpa	1	2.87	2.87	2.87	3.7
2	Žāvētava	4 - Nedzīvojamā iekštelpa	1	2.87	2.87	2.87	12
3	Ģērbtuve	4 - Nedzīvojamā iekštelpa	1	2.9	2.9	2.9	30.5
4	Dušas telpa	4 - Nedzīvojamā iekštelpa	1	2.73	2.73	2.73	7
5	Tualete	4 - Nedzīvojamā iekštelpa	1	2.93	2.93	2.93	1.3
6	Pieliekamais	4 - Nedzīvojamā iekštelpa	1	2.93	2.93	2.93	1.4
7	Tualete	4 - Nedzīvojamā iekštelpa	1	2.67	2.67	2.67	1.6
8	Dušas telpa	4 - Nedzīvojamā iekštelpa	1	2.84	2.84	2.84	8.8

Izdrukas ID: 390001826052	Izdrukas datums: 29.09.2015	5 no 6
---------------------------	-----------------------------	--------

Skaidrojumi:

Nav – Kadastra informācijas sistēmā dati nav reģistrēti; Neregistrē – atbilstoši normatīvajiem aktiem dati netiek reģistrēti


Numurs	Nosaukums	Veids	Stāvs	Augstums (m)	Mazākais augstums (m)	Lielākais augstums (m)	Platība (m²)
9	Gērbtuve	4 - Nedzīvojamā iekštelpa	1	2.86	2.86	2.86	30.1
10	Gērbtuve	4 - Nedzīvojamā iekštelpa	1	2.89	2.89	2.89	16

18. Labiekārtojumi


18.1. Būves ar kadastra apzīmējumu.....05000080415001 labiekārtojumi

Reģistrētie labiekārtojumi	Noteikšanas veids (ja ir)	Apjoms (ja ir)
Apkure. Centralizētā	Apvidū ir konstatēts	
Aukstā ūdens apgāde. Centralizētā	Apvidū ir konstatēts	
Citi, iepriekš neklasificēti, labiekārtojumi. Baseins	Apvidū ir konstatēts	
Citi, iepriekš neklasificēti, labiekārtojumi. Pirts / sauna	Apvidū ir konstatēts	
Citi, iepriekš neklasificēti, labiekārtojumi. Pods / pisuārs / bidē	Apvidū ir konstatēts	
Citi, iepriekš neklasificēti, labiekārtojumi. Vanna / duša	Apvidū ir konstatēts	
Drošības sistēmas. Aizsargsignalizācijas sistēma	Apvidū ir konstatēts	
Drošības sistēmas. Ugunsaisardzības sistēma	Apvidū ir konstatēts	
Elektroapgāde. Centralizētā	Apvidū ir konstatēts	
Kanalizācija. Centralizētā	Apvidū ir konstatēts	
Karstā ūdens apgāde. Individuālā	Apvidū ir konstatēts	
Vājstrāvas tīkli. Citi	Apvidū ir konstatēts	
Vājstrāvas tīkli. Telefons	Apvidū ir konstatēts	
Vājstrāvas tīkli. TV	Apvidū ir konstatēts	
Vēdināšana. Dabiskā	Apvidū ir konstatēts	
Vēdināšana. Piespiedu	Apvidū ir konstatēts	

18.1.1. Labiekārtojumu datums:09.09.2015

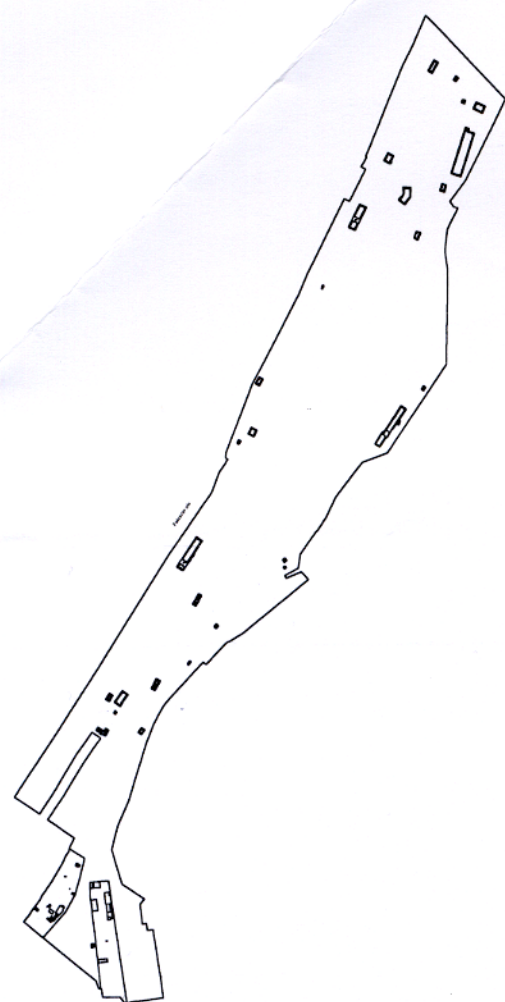


Piekraštes iela

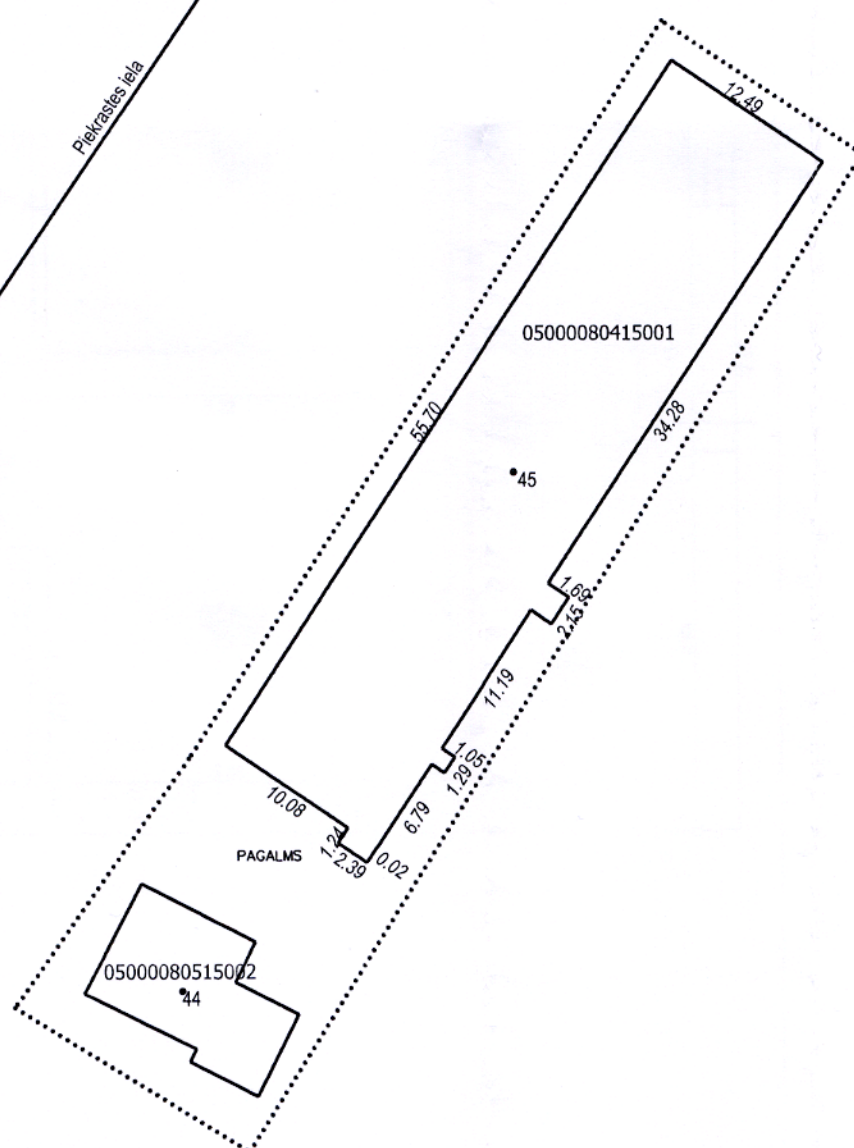

Būves punkta koordinātas Latvijas koordinātu sistēmā LKS-92		
Punkta nr	x	y
45	197823.84	658447.02

APBŪVES PLĀNS		
KADASTRA APZĪMĒJUMS	MĒROGS	LPP.
05000083201	1 : 500	7

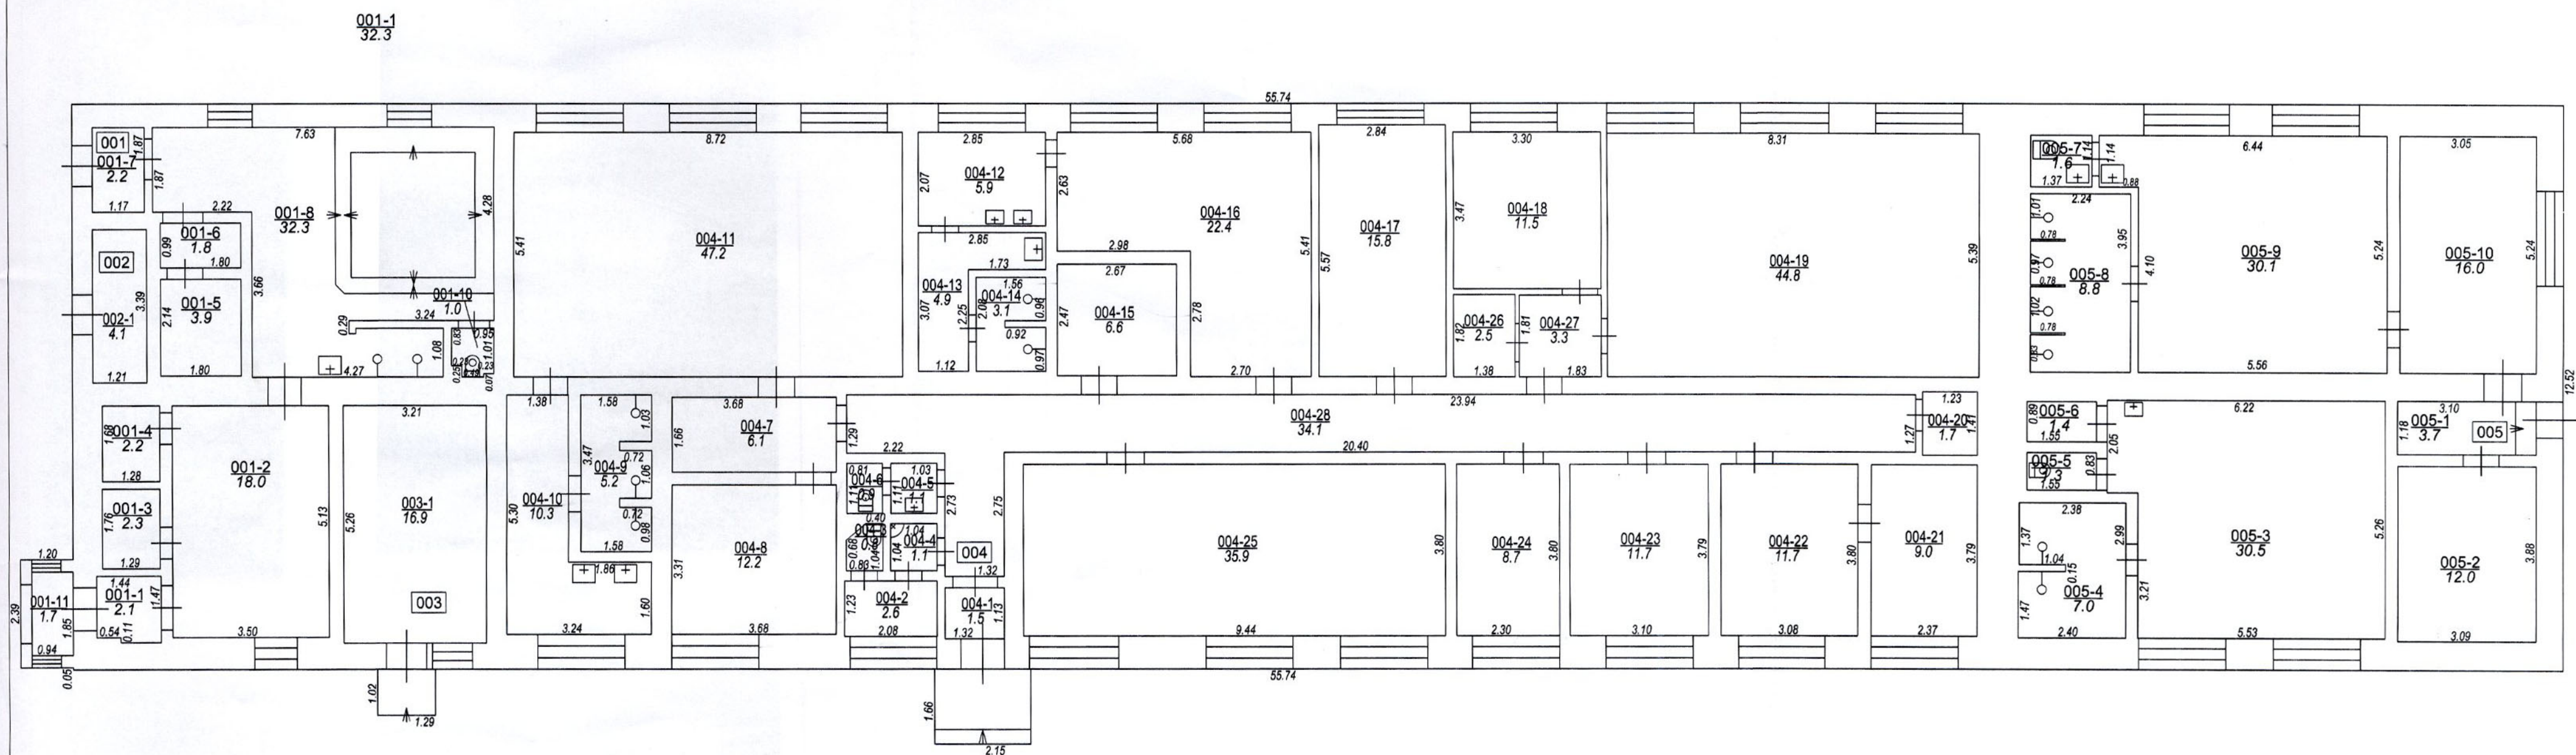

STĀVA PLĀNS			
KADASTRA APZĪMĒJUMS	STĀVS	MĒROGS	LPP.
05000080415001	1	1 : 100	8

