

VALSTS ZEMES DIENESTS

ĒKAS KADASTRĀLĀS UZMĒRĪŠANAS LIETA

Būves kadastra apzīmējums:.....01000492042001
Nosaukums:.....Muzejs
Adrese:.....Rīga, Uzvaras bulvāris 2A
Kadastrālās uzmērīšanas datums:.....09.09.2004

Reģionālās nodaļas vadītājs (pilnvarotā persona):

*Valsts zemes dienesta
Rīgas reģionālās nodaļas
Rīgas biroja klientu apkalpošanas
konsultante*

Larisa Kroma
(vārds, uzvārds)


(paraksts)

Datums: 29.10.2012
gada _____.

Izdrukas ID 390001545946	Izdrukas datums 26.10.2012	1 no 4
--------------------------	----------------------------	--------

Skaidrojumi:

Nav – Kadastra informācijas sistēmā dati nav reģistrēti; Neregistrē – atbilstoši normatīvajiem aktiem dati netiek reģistrēti

Ēkas kadastrālās uzmērīšanas lieta

1. Kadastra objekta identifikators

1.1. Būves kadastra apzīmējums:.....01000492042001

1.2. Nekustamā īpašuma kadastra numurs:.....01005490062

10. Būves pamatdati

10.1. Būves kadastra apzīmējums:.....01000492042001

10.1.1. Adrese:.....Rīga, Uzvaras bulvāris 2A

10.1.2. Nosaukums:.....Muzejs

10.1.3. Galvenais lietošanas veids:.....1262 - Muzeji un bibliotēkas

10.1.4. Kopējā platība (m²):.....1972.4

10.1.5. Apbūves laukums (m²):.....2263.9

10.1.6. Virszemes stāvu skaits:.....1

10.1.7. Pazemes stāvu skaits:.....0

10.1.8. Ārsienu materiāls un kods:.....2908 - Silikātķieģeļi

10.1.9. Būves telpu grupu skaits:.....1

10.1.10. Pirmreizējais ekspluatācijā pieņemšanas gads:.....Nav

10.1.11. Fiziskais stāvoklis (%):.....45

10.1.12. Kadastrālās uzmērīšanas datums:.....09.09.2004

10.1.13. Būve ir pirmsreģistrēta:.....Nē

10.1.14. Veicot kadastrālo uzmērīšanu būve apvidū nav konstatēta:.....Nē

10.1.15. Būve atrodas vai daļēji atrodas uz zemes vienības ar kadastra apzīmējumu:.....

01000492042

11. Būves tips

11.1. Būves kadastra apzīmējums:.....01000492042001

Tipa kods	Tipa nosaukums
12620101	Muzeji, mākslas galerijas, bibliotēkas un arhīvu ēkas

12. Būves konstruktīvie elementi

12.1. Būves ar kadastra apzīmējumu 01000492042001 konstruktīvie elementi:

Nosaukums	Materiāls
Pamati	Silikātķieģeļi
Ārsienas un karkasi	Silikātķieģeļi
Pārsegumi	Cits neklasificēts materiāls
Jumts (segums)	Metāli

13. Būves apjoma rādītāji

13.1. Būves ar kadastra apzīmējumu 01000492042001 apjoma rādītāji:

Apjoma rādītāja veids	Apjoma rādītāja nosaukums	Apjoms un mērvienība	Tipa/ elementa kods	Tipa/ elementa nosaukums
Apbūves laukums	Nav	2263.9 apbūves laukuma kv.m.	Nav	Nav
Kopējā platība	Nav	1972.4 kv.m.	Nav	Nav
Būvtilpums	Nav	15314 kub.m.	Nav	Nav

14. Kopējās platības sadalījums pa platību veidiem

14.1. Būve ar kadastra apzīmējumu.....01000492042001

14.1.1. Kopējā platība (m²).....1972.4

14.1.1.1. Lietderīgā platība (m²).....1972.4

14.1.1.1.1. Dzīvokļu kopējā platība (m²).....0

14.1.1.1.1.1. Dzīvokļu platība (m²).....0

14.1.1.1.1.1.1. Dzīvojamā platība (m²).....0

14.1.1.1.1.1.2. Dzīvokļu palīgtelpu platība (m²).....0

14.1.1.1.1.2. Dzīvokļu ārtelpu platība (m²).....0

14.1.1.1.2. Nedzīvojamo telpu platība (m²).....1972.4

Izdrukas ID: 390001545946	Izdrukas datums: 26.10.2012	2 no 4
---------------------------	-----------------------------	--------

Skaidrojumi

Nav – Kadastra informācijas sistēmā dati nav reģistrēti, Neregistrē – atbilstoši normatīvajiem aktiem dati netiek reģistrēti

14.1.1.1.2.1. Nedzīvojamo iekštelpu platība (m²).....	1972.4
14.1.1.1.2.2. Nedzīvojamo ārtelpu platība (m²).....	0
14.1.1.2. Koplietošanas palīgtelpu platība (m²).....	0
14.1.1.2.1. Koplietošanas iekštelpu platība (m²).....	0
14.1.1.2.2. Koplietošanas ārtelpu platība (m²).....	0

16. Telpu grupas pamatdati

16.1. Telpu grupas kadastra apzīmējums:.....	01000492042001001
16.1.1. Adrese:.....	Nav
16.1.2. Nosaukums:.....	Muzejs
16.1.3. Lietošanas veida kods un apraksts:.....	1262 - Muzeja vai bibliotēkas telpu grupa
16.1.4. Būves stāvs (stāvi), kurā atrodas telpu grupa:.....	1
16.1.5. Telpu skaits telpu grupā:.....	20
16.1.6. Kopējā platība (m²):.....	1972.4
16.1.7. Kadastrālās uzmērīšanas datums:.....	09.09.2004
16.1.8. Telpu grupa ietilpst dzīvokļa īpašumā ar kadastra numuru:.....	Nav
16.1.9. Telpu grupa ietilpst būvē ar kadastra apzīmējumu:.....	01000492042001
16.1.10. Būve atrodas vai daļēji atrodas uz zemes vienības ar kadastra apzīmējumu:.....	01000492042

17. Telpu grupas kopējās platības sadalījums pa telpu veidiem un telpu raksturojošie rādītāji

17.1. Telpu grupas kadastra apzīmējums:.....	01000492042001001
--	-------------------

Numurs	Nosaukums	Veids	Stāvs	Augstums (m)	Mazākais augstums (m)	Lielākais augstums (m)	Platība (m²)
1	Ekspozīciju zāle	4 - Nedzīvojamā iekštelpa	1	8.8			1031.1
2	Ekspozīciju zāle	4 - Nedzīvojamā iekštelpa	1	3.9			129.3
3	Priekštelpa	4 - Nedzīvojamā iekštelpa	1	3.6			10.7
4	Tualete	4 - Nedzīvojamā iekštelpa	1	2.8			4.9
5	Tualete	4 - Nedzīvojamā iekštelpa	1	2.8			16.1
6	Tualete	4 - Nedzīvojamā iekštelpa	1	2.8			15.3
7	Eksponātu krātuve	4 - Nedzīvojamā iekštelpa	1	3.6			20.4
8	Ekspozīciju zāle	4 - Nedzīvojamā iekštelpa	1	3.9			300.2
9	Kabinets	4 - Nedzīvojamā iekštelpa	1	2.7			36.8
10	Kabinets	4 - Nedzīvojamā iekštelpa	1	2.7			24.9
11	Kabinets	4 - Nedzīvojamā iekštelpa	1	2.7			8.6
12	Priekštelpa	4 - Nedzīvojamā iekštelpa	1	2.6			2.9
13	Gaitenis	4 - Nedzīvojamā iekštelpa	1	2.5			16
14	Dušas telpa	4 - Nedzīvojamā iekštelpa	1	2.5			2.7
15	Eksponātu krātuve	4 - Nedzīvojamā iekštelpa	1	2.6			34.6
16	Tualete	4 - Nedzīvojamā iekštelpa	1	2.6			2
17	Eksponātu apstrādes telpa	4 - Nedzīvojamā iekštelpa	1	2.6			32.5
18	Ieejas vestibils	4 - Nedzīvojamā iekštelpa	1	3.5			143.6
19	Ekspozīciju zāle	4 - Nedzīvojamā iekštelpa	1	3.5			121
20	Darba telpa	4 - Nedzīvojamā iekštelpa	1	3.2			18.8

Izdrukas ID: 390001545946	Izdrukas datums: 26.10.2012	3 no 4
---------------------------	-----------------------------	--------

Skaidrojumi:


Nav – Kadastra informācijas sistēmā dati nav reģistrēti; Neregistrē – atbilstoši normatīvajiem aktiem dati netiek reģistrēti

18. Labiekārtojumi

18.1. Būves ar kadastra apzīmējumu.....01000492042001 labiekārtojumi

Reģistrētie labiekārtojumi	Noteikšanas veids (ja ir)	Apjoms (ja ir)
Apkure Centralizētā	Dokuments	
Aukstā ūdens apgāde Centralizētā	Dokuments	
Citi, iepriekš neklasificēti, labiekārtojumi. Podis / pīsuārs / bidē	Dokuments	
Citi, iepriekš neklasificēti, labiekārtojumi. Vanna / duša	Dokuments	
Drošības sistēmas. Aizsargsignalizācijas sistēma	Dokuments	
Drošības sistēmas. Uguns aizsardzības sistēma	Dokuments	
Elektroapgāde Centralizētā	Dokuments	
Kanalizācija Centralizētā	Dokuments	
Karstā ūdens apgāde Individuālā	Dokuments	
Vājstrāvas tīkli Telefons	Dokuments	
Vēdināšana Dabiskā	Dokuments	
Vēdināšana Piespiedu	Dokuments	


18.1.1. Labiekārtojumu datums:03.10.2012

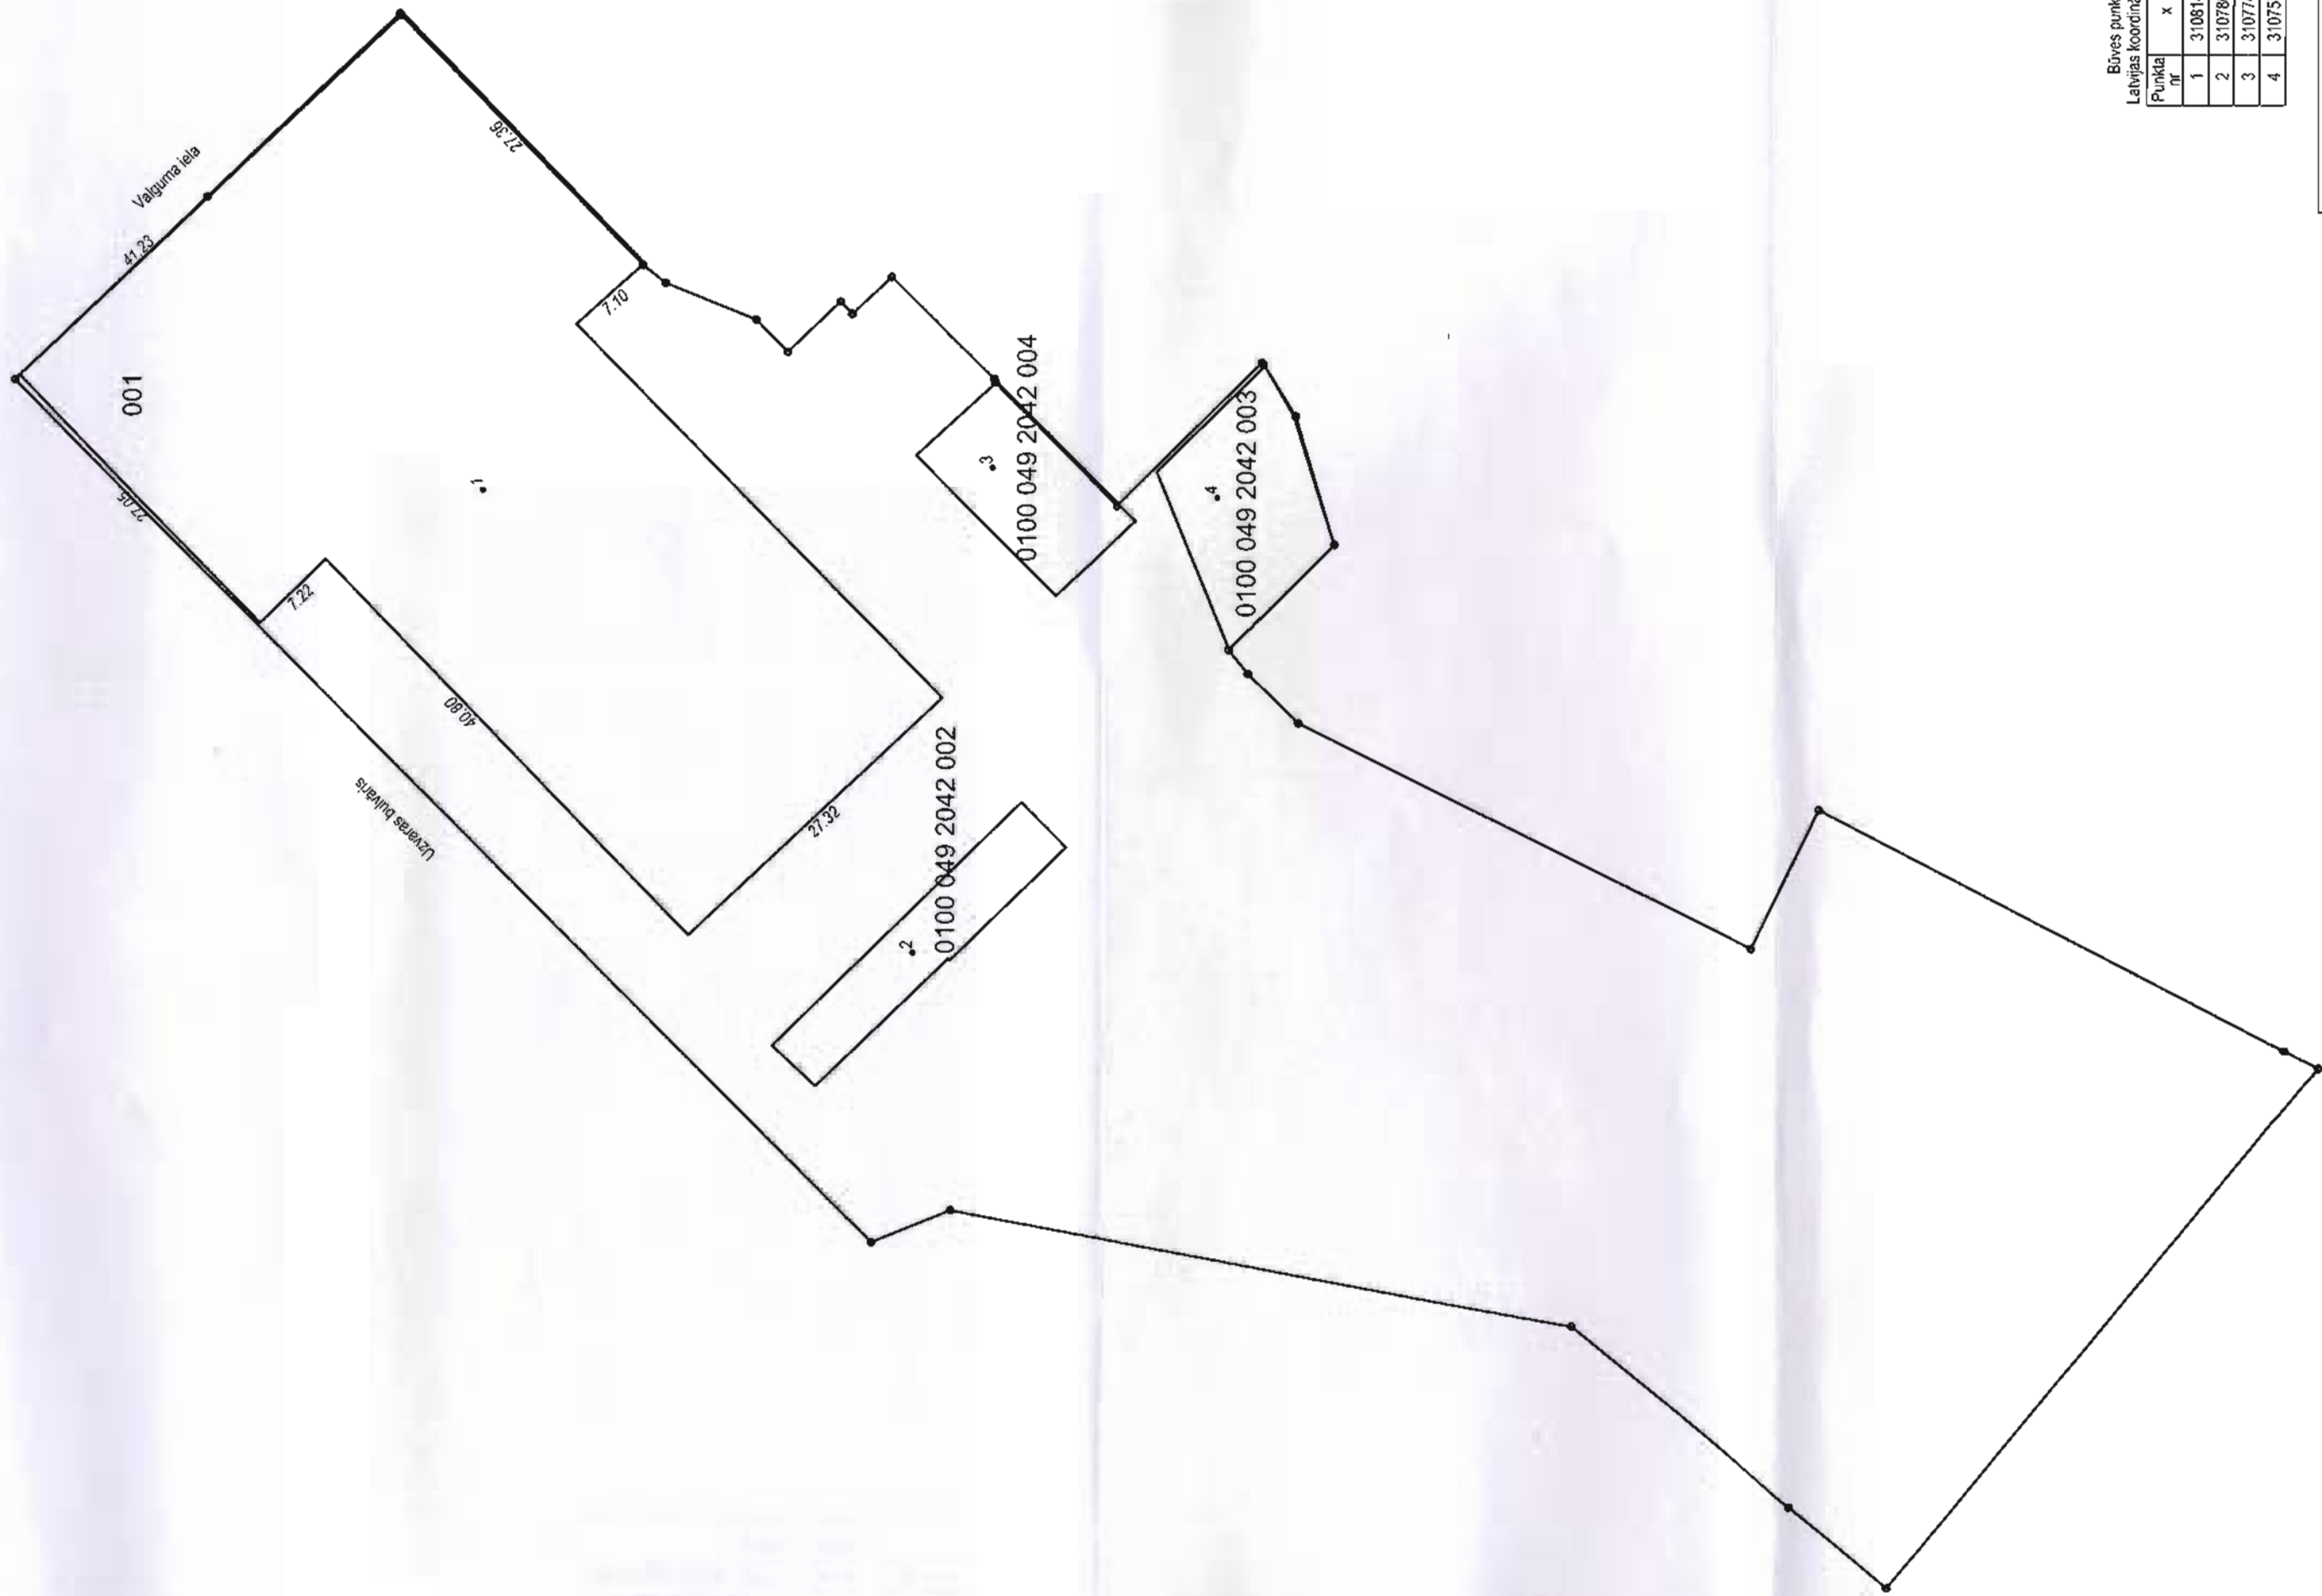

Būves punkta koordinātas
Latvijas koordinātu sistēmā LKS-92

Punkta nr.	x	y
1	310814.51	505751.06
2	310780.79	505714.40
3	310774.68	505752.83
4	310757.12	505750.46

APBŪVES PLĀNS		
KADASTRA APZĪMĒJUMS	MĒROGS	LPP.
01000492042	1 : 500	5

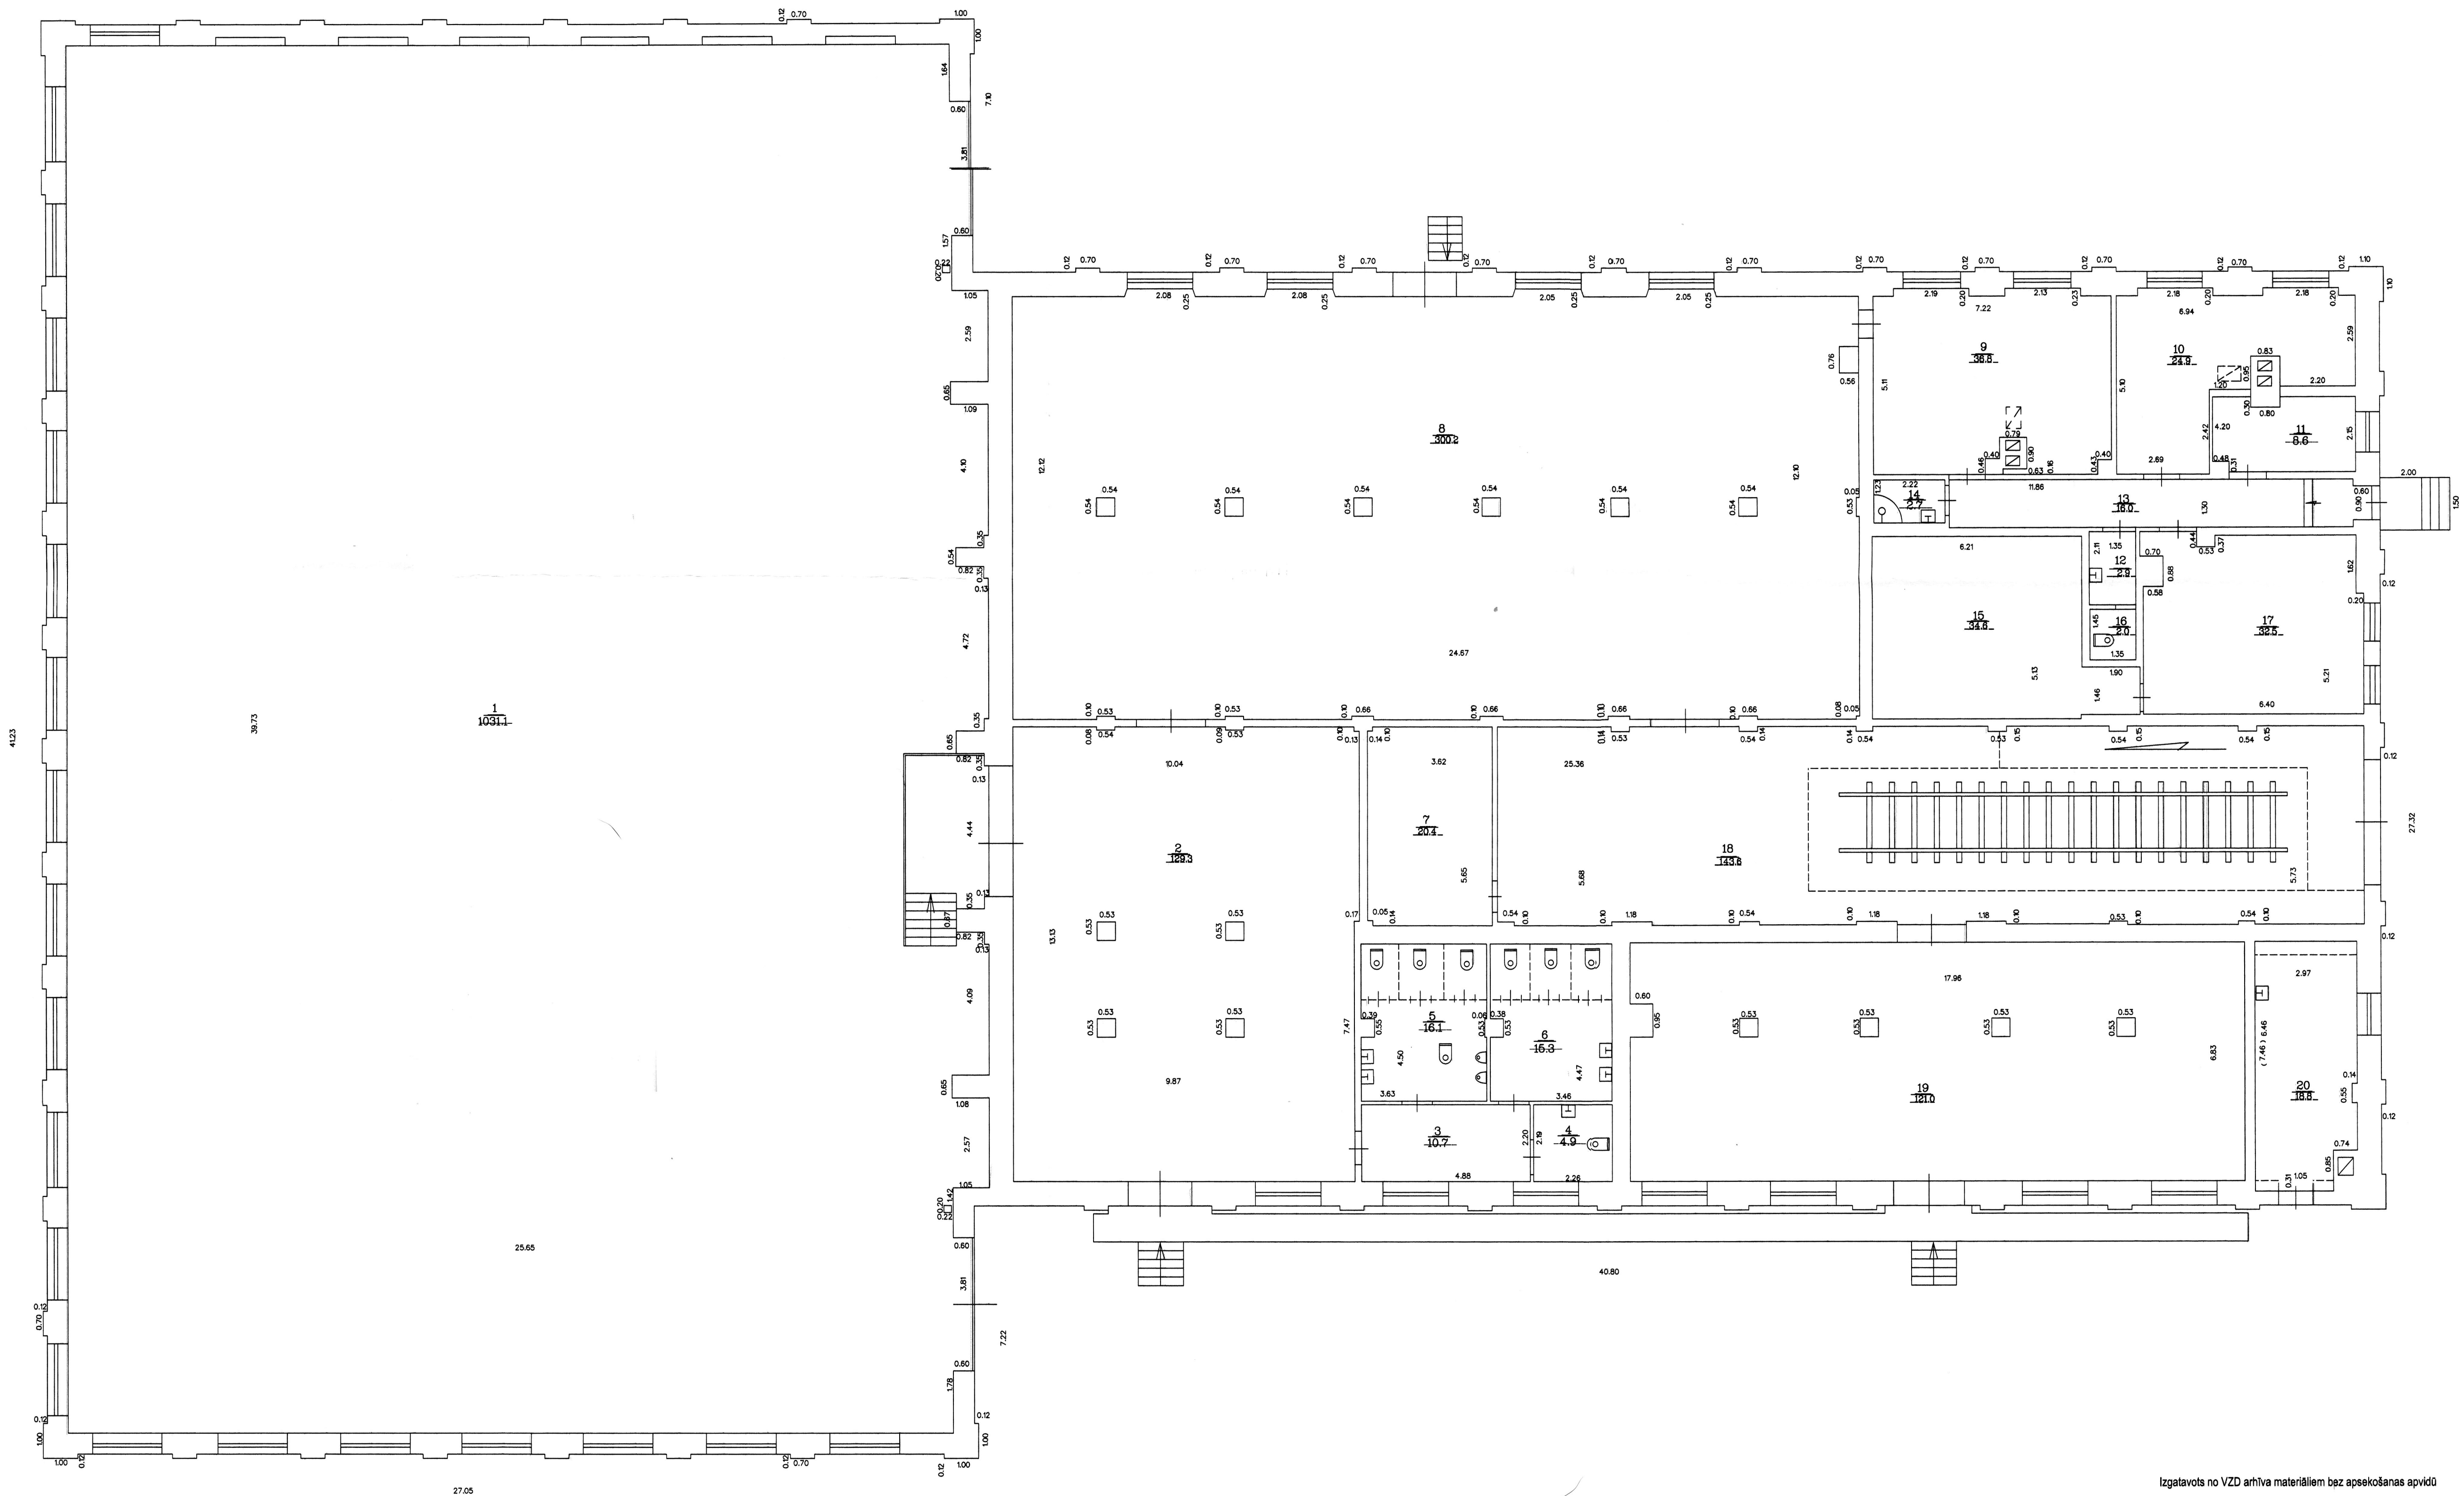

Izgatavots no VZD arhīva materiāliem bez apsekošanas apvidi

STĀVA PLĀNS			
KADASTRA APZĪMĒJUMS	STĀVS	MĒROGS	LPP.
01000492042001	1	1 : 100	6