


DEMONTAŽA RĪCĪB

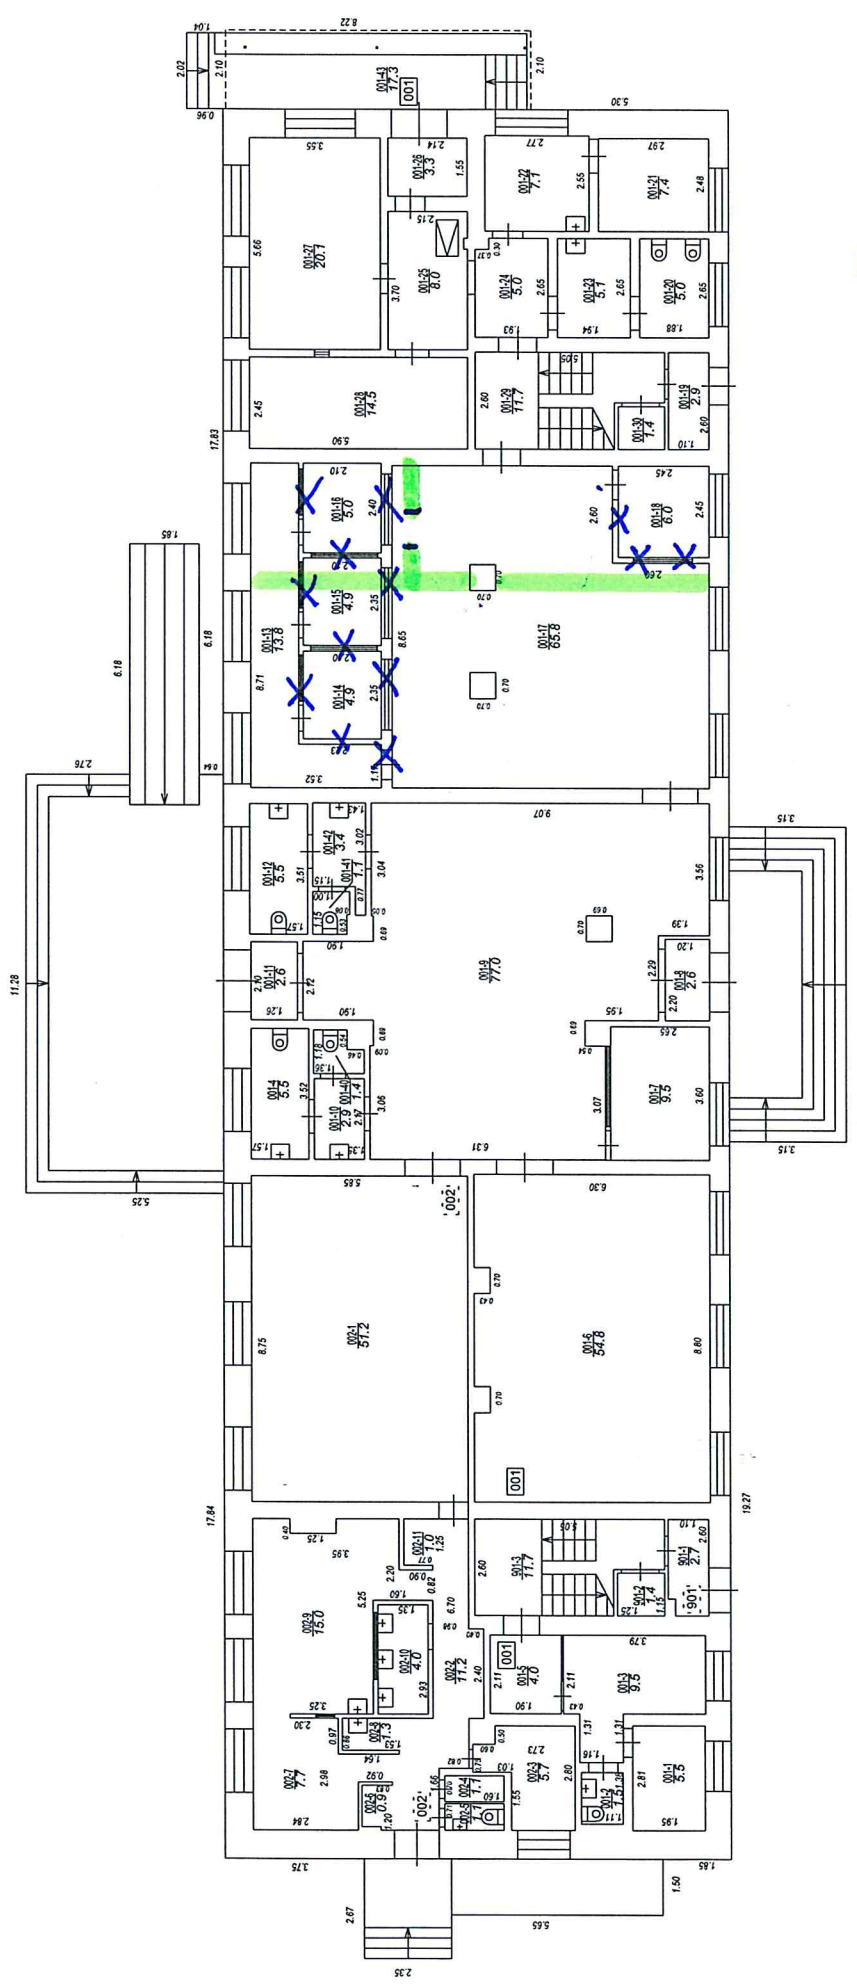

~~DEMONTAŽA RĪCĪB~~ - DEMONTĒJAMĀS VIETĒS
- TAIKĀMĀS PĀRVEIDĪBĀS