


Rīgas Centrālā dzelzceļa stacija
2MDz

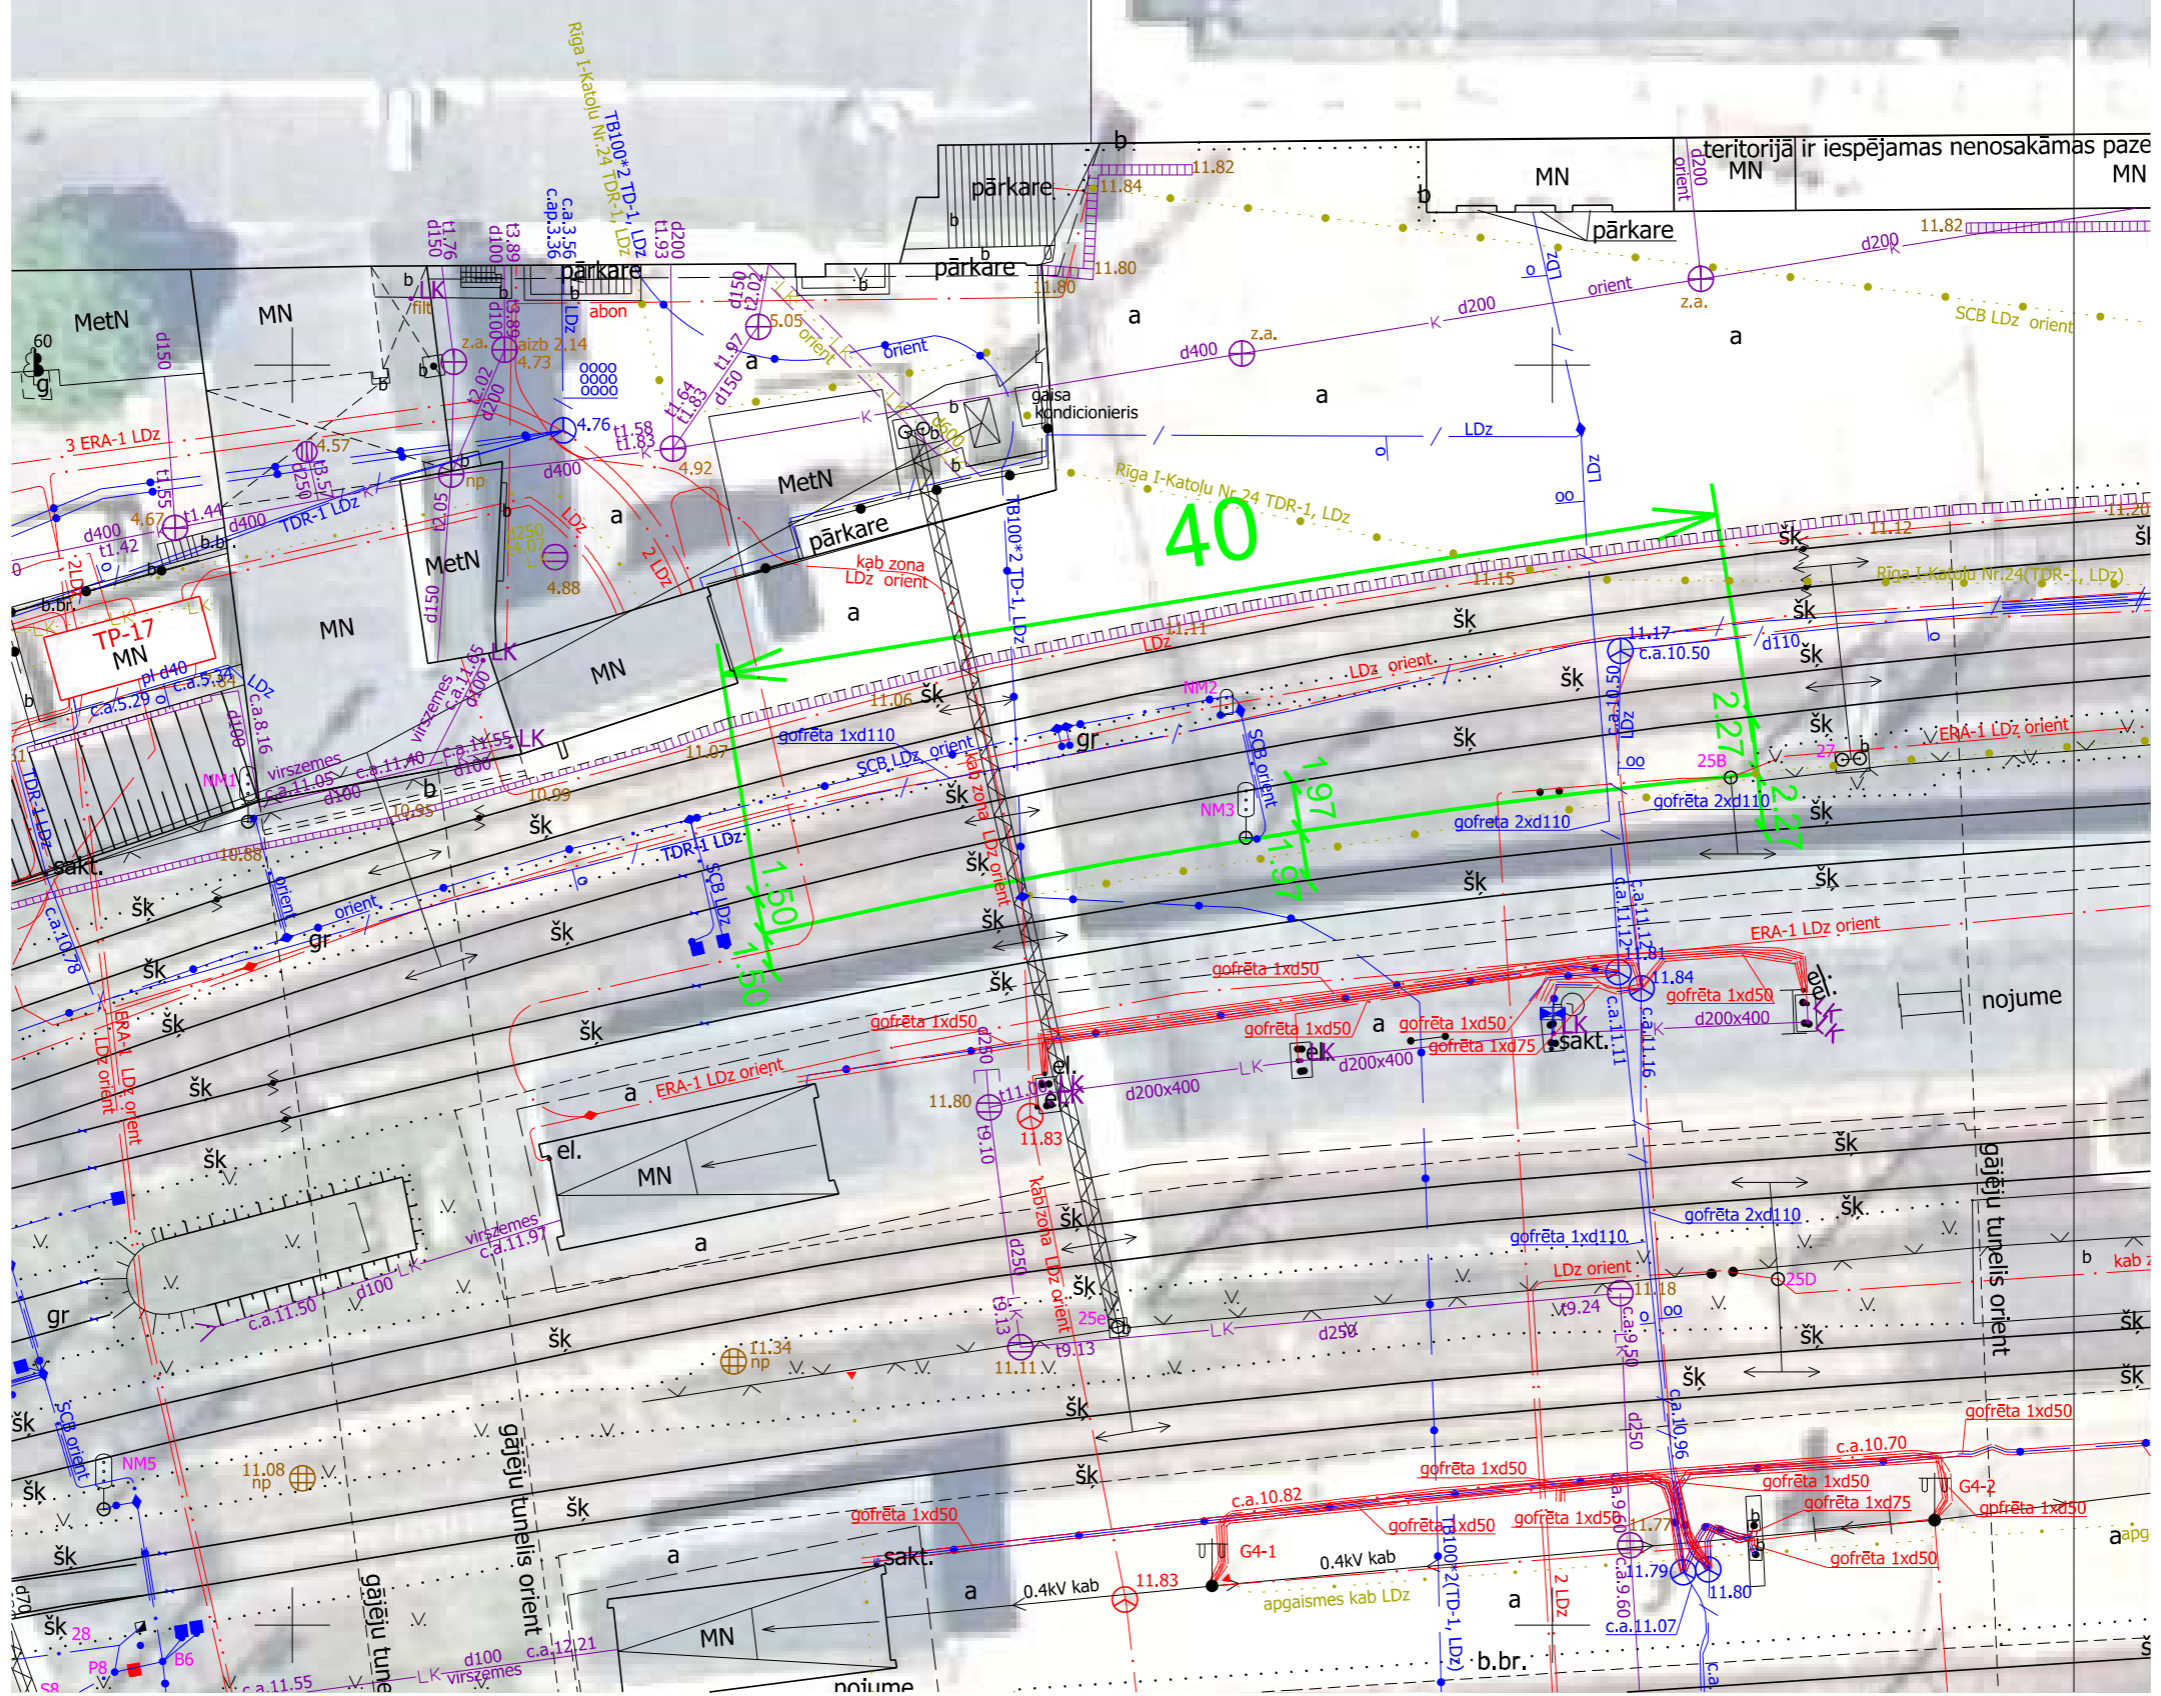

40

teritorijā ir iespējamas nenosakāmas paze MN

nojume

gājēju tuneļis orient

gab. zona LDz orient

nojume