


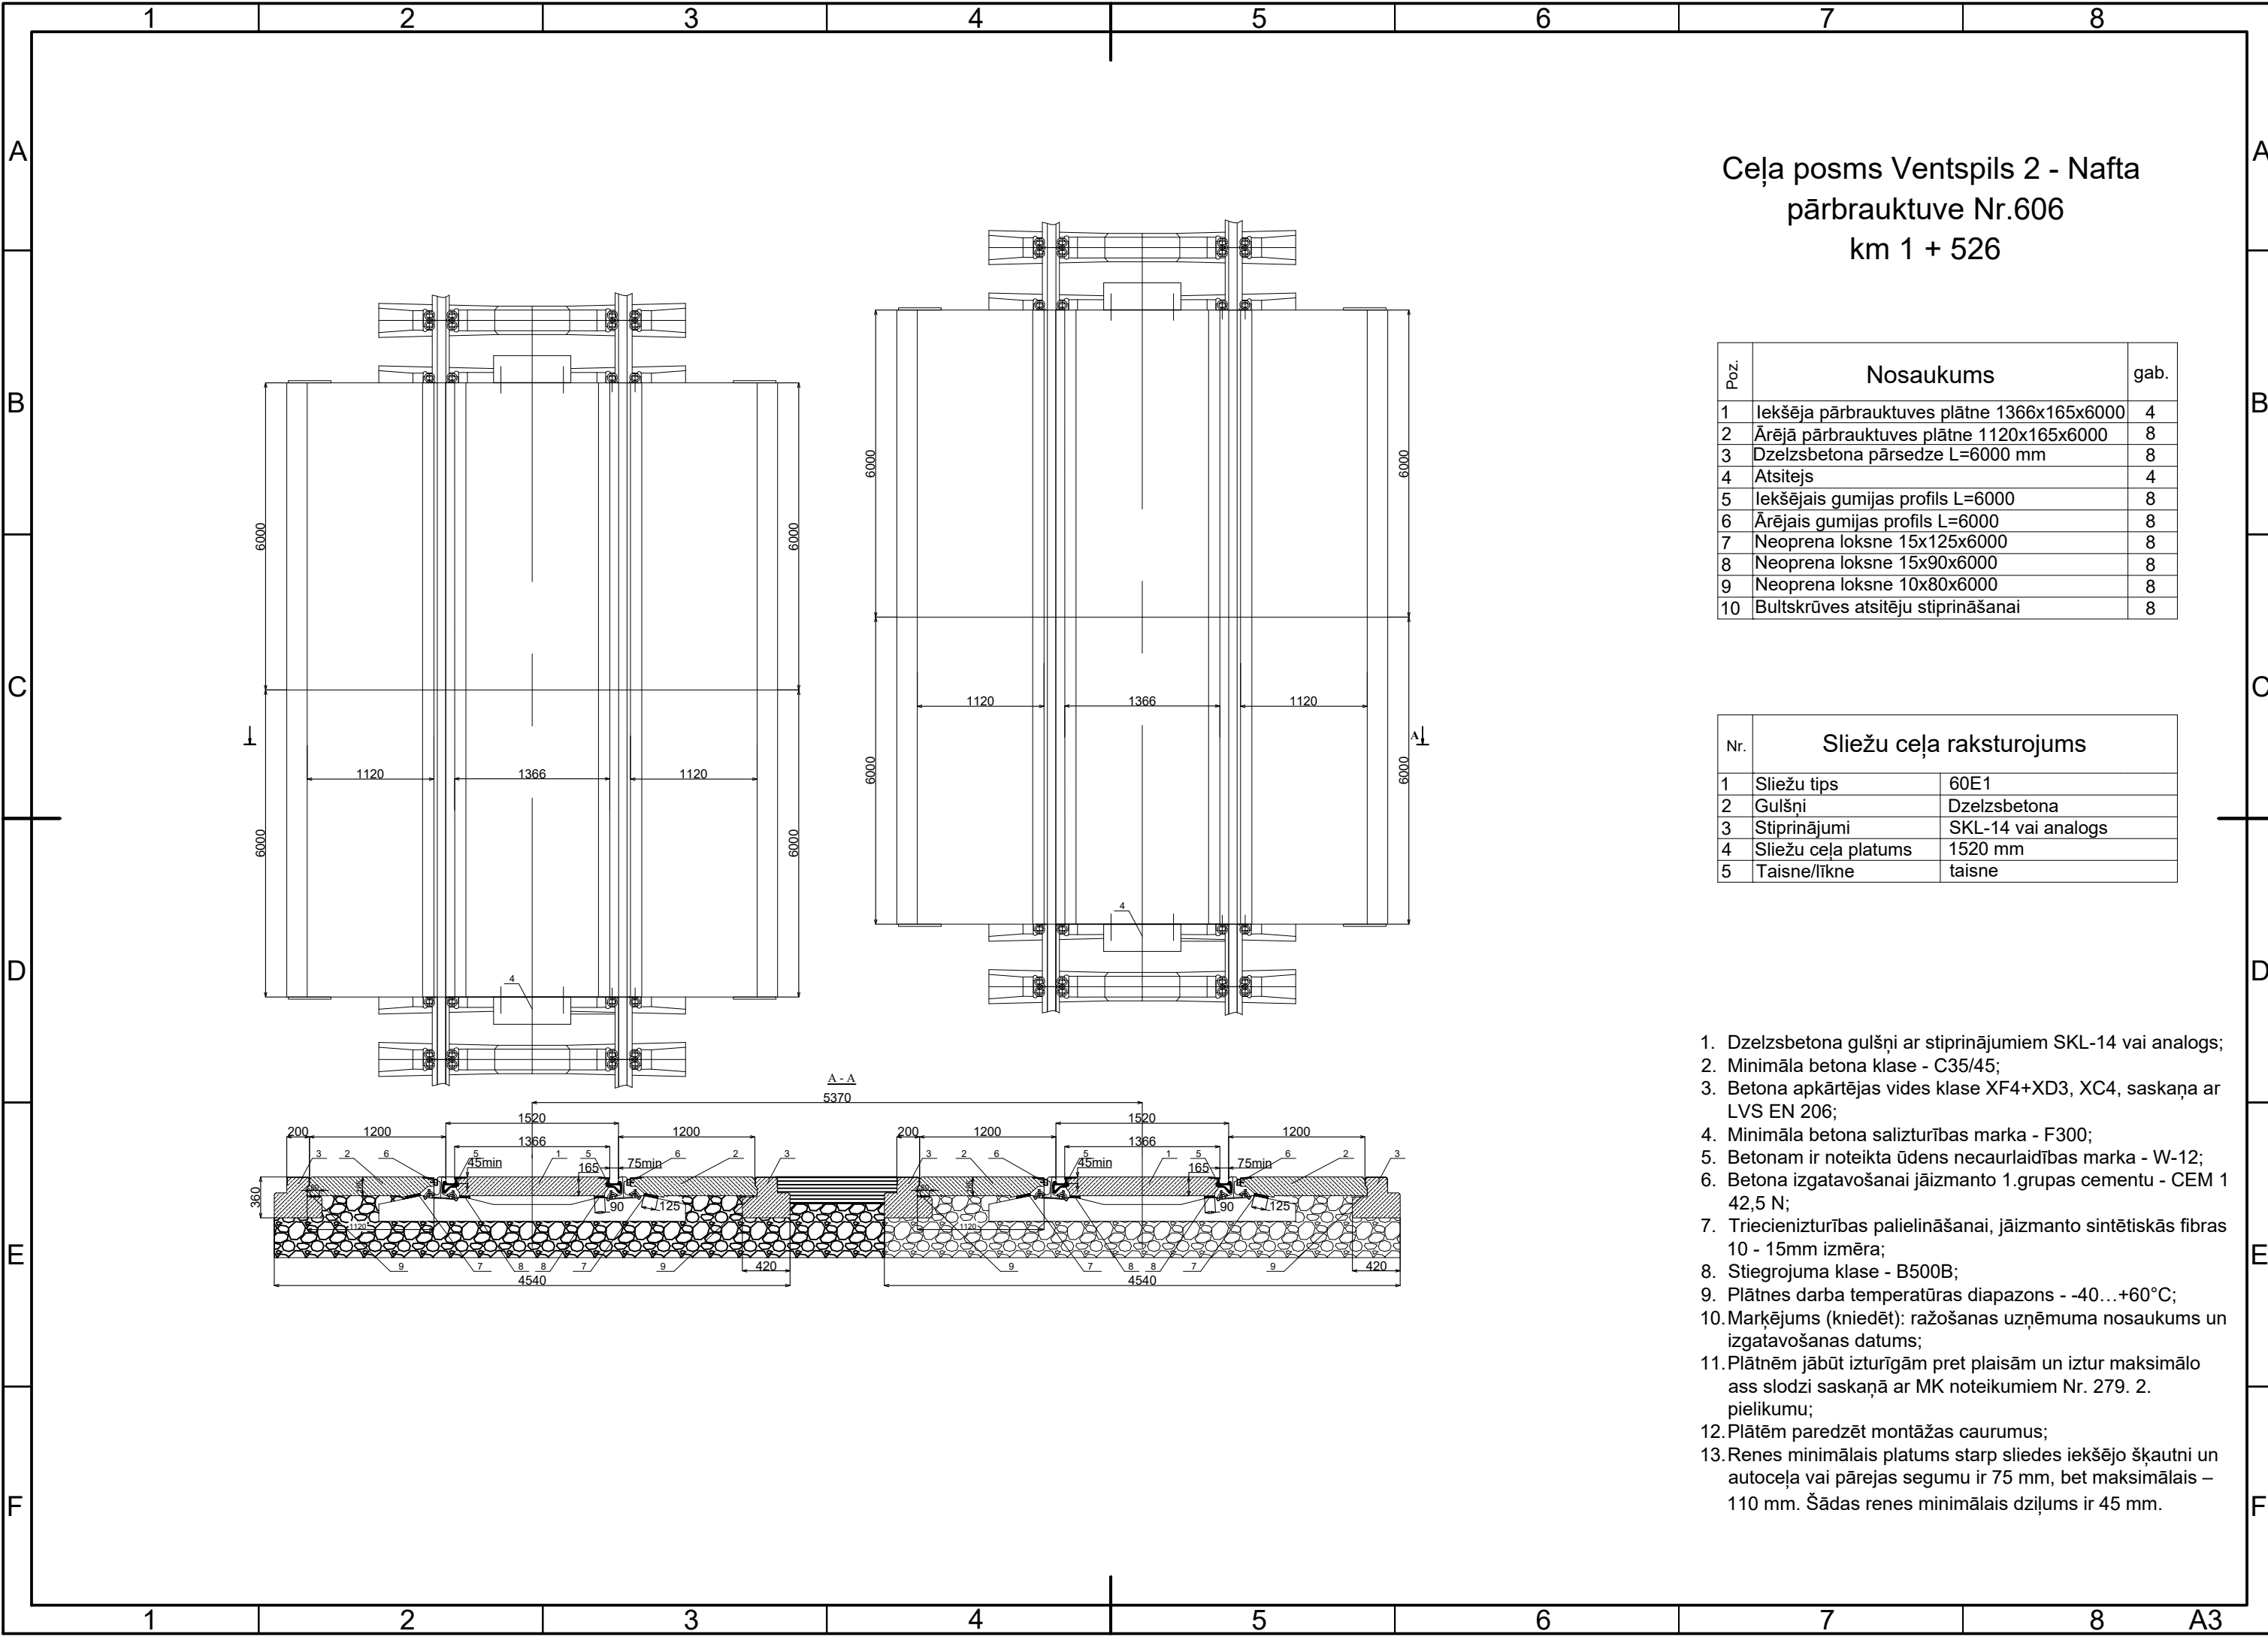

Ceļa posms Ventspils 2 - Nafta
pārbrauktuve Nr.606
km 1 + 526

Poz.	Nosaukums	gab.
1	Iekšēja pārbrauktuves plātne 1366x165x6000	4
2	Ārējā pārbrauktuves plātne 1120x165x6000	8
3	Dzelzsbetona pārsedze L=6000 mm	8
4	Atsitejs	4
5	Iekšējais gumijas profils L=6000	8
6	Ārējais gumijas profils L=6000	8
7	Neoprena loksne 15x125x6000	8
8	Neoprena loksne 15x90x6000	8
9	Neoprena loksne 10x80x6000	8
10	Bultskrūves atsītēju stiprināšanai	8

Nr.	Sliežu ceļa raksturojums	
1	Sliežu tips	60E1
2	Gulšņi	Dzelzsbetona
3	Stiprinājumi	SKL-14 vai analogs
4	Sliežu ceļa platums	1520 mm
5	Taisne/līkne	taisne

1. Dzelzsbetona gulšņi ar stiprinājumiem SKL-14 vai analogs;
2. Minimāla betona klase - C35/45;
3. Betona apkārtējas vides klase XF4+XD3, XC4, saskaņa ar LVS EN 206;
4. Minimāla betona salizturības marka - F300;
5. Betonam ir noteikta ūdens necaurlaidības marka - W-12;
6. Betona izgatavošanai jāizmanto 1.grupas cementu - CEM 1 42,5 N;
7. Triecienizturības palielināšanai, jāizmanto sintētiskās fibras 10 - 15mm izmēra;
8. Stiegrojuma klase - B500B;
9. Plātnes darba temperatūras diapazons - -40...+60°C;
10. Markējums (kniedēt): ražošanas uzņēmuma nosaukums un izgatavošanas datums;
11. Plātnēm jābūt izturīgām pret plaisām un iztur maksimālo ass slodzi saskaņā ar MK noteikumiem Nr. 279. 2. pielikumu;
12. Plātnēm paredzēt montāžas caurumus;
13. Renes minimālais platums starp sliedes iekšējo šķautni un autoceļa vai pārejas segumu ir 75 mm, bet maksimālais – 110 mm. Šādas renes minimālais dziļums ir 45 mm.